

ÚPN OBCE MOJZESOVO

ZMENY A DOPLNKY č.2

ARCHITEKTONICKÝ ATELIÉR



PRIESTOROVÉ REGULATÍVY


IB1 INDIVIDUÁLNA BYTOVÁ VÝSTAVBA
ZO OCHRANNÁ ZELEŇ

VEREJNOPROSPEŠNÉ STAVBY

2 LÍNIOVÉ STAVBY TECHNICKEJ INFRAŠTRUKTÚRY
3 CESTNÉ KOMUNIKÁCIE
6 PEŠIE KOMUNIKÁCIE A PRIESTRANSTVÁ

LEGENDA ZaD2

STAV	NÁVRH	
		HRANICA ROZVOJOVEJ LOKALITY V RÁMCI ZaD2
		OZNAČENIE ROZVOJOVEJ LOKALITY V RÁMCI ZaD2
		HRANICA ZASTAVANÉHO ÚZEMIA
		HRANICA ZASTAVANÉHO ÚZEMIA NA ZRUŠENIE
		BÝVANIE - IBV
		LÍNIOVÁ ZELEŇ IZOLAČNÁ/OCHRANNÁ
		MIESTNA KOMUNIKÁCIA
		PEŠÍ CHODNÍK
		SEKUNDÁRNY CENTRÁLNY PRIESTOR C2 NA ZRUŠENIE
		ZRUŠENIE NÁVRHU TRAFOSTANICE
		KIOSKOVÁ TRAFOSTANICA

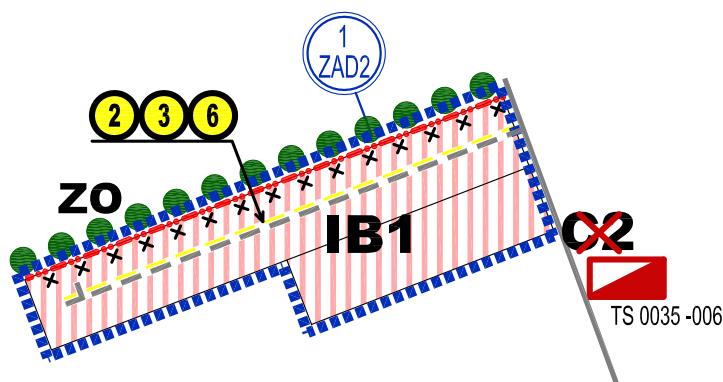

VÝREZ A-1

OZN. LOKALITY	VÝMERA V ha	HLAVNÁ FUNKCIA V ZMYSLE PLATNÉHO ÚPD	NAVROVANÁ HLAVNÁ FUNKCIA V ZMYSLE DOPLNKU č. 2	ÚČEL NAVROVANÝCH DOPLNKOV
1 ZaD2	2,6487	PLOCHY A OBJEKTY S FUNKCIOU IBV, HBV, ZMIEŠANÉ ÚZEMIE BÝVANIA A VYBAVENOSTI	PLOCHY A OBJEKTY S FUNKCIOU BÝVANIA - IBV, MIESTNA KOMUNIKÁCIA, PEŠÍ CHODNÍK	ZMENA FUNKČNÉHO VYUŽÍVANIA ÚZEMIA ZMENA ORGANIZÁCIE ÚZEMIA

OBJEDNÁVATEL: OBEC MOJZESOVO, OKRES NOVÉ ZÁMKY

SPRACOVATEL: NEUTRA - ARCHITEKTONICKÝ ATELIÉR, FARSKÁ 1, 949 01 NITRA, TEL./FAX: 037/6579461



ZODP. PROJEKTANT: ING. ARCH. PETER MIZIA

PROJEKTANT: ING. LUCIA ČERNÁ

MIERKA: 1:5000

FORMÁT: A4

DÁTUM: 12/ 2021

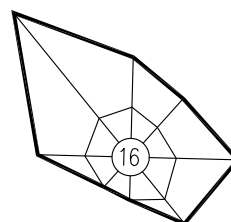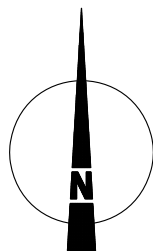

2a

NÁZOV VÝKRESU: **KOMPLEXNÝ VÝKRES PRIESTOROVÉHO USPORIADANIA A FUNKČNÉHO VYUŽÍVANIA ÚZEMIA**