

ÚPN OBCE MOJZESOVO

ZMENY A DOPLNKY č.2

ARCHITEKTONICKÝ ATELIÉR



PRIESTOROVÉ REGULATÍVY

IB1 INDIVIDUÁLNA BYTOVÁ VÝSTAVBA

ZO OCHRANNÁ ZELEŇ

VEREJNOPROSPEŠNÉ STAVBY

2 LÍNIOVÉ STAVBY TECHNICKEJ INFRAŠTRUKTÚRY

3 CESTNÉ KOMUNIKÁCIE

6 PEŠIE KOMUNIKÁCIE A PRIESTRANSTVÁ

LEGENDA ZaD2

STAV	NAVRH	OPIS
[Symbol]	[Symbol]	HRANICA ROZVOJOVEJ LOKALITY V RÁMCI ZaD2
[Symbol]	[Symbol]	OZNAČENIE ROZVOJOVEJ LOKALITY V RÁMCI ZaD2
[Symbol]	[Symbol]	HRANICA ZASTAVANÉHO ÚZEMIA
[Symbol]	[Symbol]	HRANICA ZASTAVANÉHO ÚZEMIA NA ZRUŠENIE
[Symbol]	[Symbol]	BÝVANIE - IBV
[Symbol]	[Symbol]	LÍNIOVÁ ZELEŇ IZOLAČNÁ/OCHRANNÁ
[Symbol]	[Symbol]	MIESTNA KOMUNIKÁCIA
[Symbol]	[Symbol]	PEŠÍ CHODNÍK
[Symbol]	[Symbol]	SEKUNDÁRNY CENTRÁLNY PRIESTOR C2 NA ZRUŠENIE
[Symbol]	[Symbol]	ZRUŠENIE NÁVRHU TRAFOSTANICE
[Symbol]	[Symbol]	KIOSKOVÁ TRAFOSTANICA

A-1

LEGENDA

STAV	NAVRH	VÝHLAD
[Symbol]	[Symbol]	HRANICA ZASTAVANÉHO ÚZEMIA K 1.1.1990
[Symbol]	[Symbol]	HRANICA ZASTAVANÉHO ÚZEMIA
[Symbol]	[Symbol]	HRANICA OCHRANNÝCH PÁSIEM DOPRAVY A TI
[Symbol]	[Symbol]	BÝVANIE - IBV
[Symbol]	[Symbol]	BÝVANIE - HBV
[Symbol]	[Symbol]	ZMIEŠANÉ ÚZEMIE BÝVANIA A VYBAVENOSTI
[Symbol]	[Symbol]	VYMEDZENIE CENTRÁLNEHO PRIESTORU
[Symbol]	[Symbol]	ŠPORT
[Symbol]	[Symbol]	VEREJNÁ ZELEŇ
[Symbol]	[Symbol]	SPRIEVOD. ZELEŇ VOD. TOKOV/OSTATNÁ ZELEŇ
[Symbol]	[Symbol]	HOSPODÁRSKA ZELEŇ V INTRAVILANE
[Symbol]	[Symbol]	LÍNIOVÁ ZELEŇ IZOLAČNÁ / OCHRANNÁ
[Symbol]	[Symbol]	VYSOKÁ ZELEŇ
[Symbol]	[Symbol]	VÝROBA A SKLADY
[Symbol]	[Symbol]	VODNÉ PLOCHY A TOKY
[Symbol]	[Symbol]	PODMÁČANÉ PLOCHY A MOKRADE
[Symbol]	[Symbol]	ORNÁ PôDA
[Symbol]	[Symbol]	OVOCNÝ SAD, VINICA
[Symbol]	[Symbol]	KRAJINOTVORNÉ PRVKY
[Symbol]	[Symbol]	ŠTÁTNA CESTA III/ 1641 - B3
[Symbol]	[Symbol]	MIESTNE KOMUNIKÁCIE C2,C3
[Symbol]	[Symbol]	OSTATNÉ SPEVNENÉ KOMUNIKÁCIE
[Symbol]	[Symbol]	ZRUŠENÉ KOMUNIKÁCIE
[Symbol]	[Symbol]	PARKOVISKÁ A ODSTAVNÉ PLOCHY
[Symbol]	[Symbol]	KOMUNIKÁCIE A PRIESTRANSTVÁ PEŠIE
[Symbol]	[Symbol]	CYKLOTRASY

LEGENDA ZaD 1

STAV	NAVRH
[Symbol]	[Symbol]

M-1.2 OZNAČENIE LOKALITY RIEŠENEJ V RÁMCI ZMIEN A DOPLNKOV č.1

PRIESTOROVÉ REGULATÍVY

- zastavaná časť :

C	CENTRÁLNA PLOCHA
IB	INDIVIDUÁLNA BYTOVÁ VÝSTAVBA
HB	HROMADNÁ BYTOVÁ VÝSTAVBA
ZV	VEREJNÁ ZELEŇ
VS	SKLADY A VÝROBA
ZO	OCHRANNÁ ZELEŇ

VEREJNOPROSPEŠNÉ STAVBY:

- 1 - TRAFOSTANICE
- 2 - VŠETKY LÍNIOVÉ STAVBY TECHNICKEJ INFRAŠTRUKTÚRY
- 3 - CESTNÉ KOMUNIKÁCIE
- 6 - PEŠIE KOMUNIKÁCIE A PRIESTRANSTVÁ
- 1 - OZNAČENIE VEREJNOPROSPEŠNÝCH STAVIEB

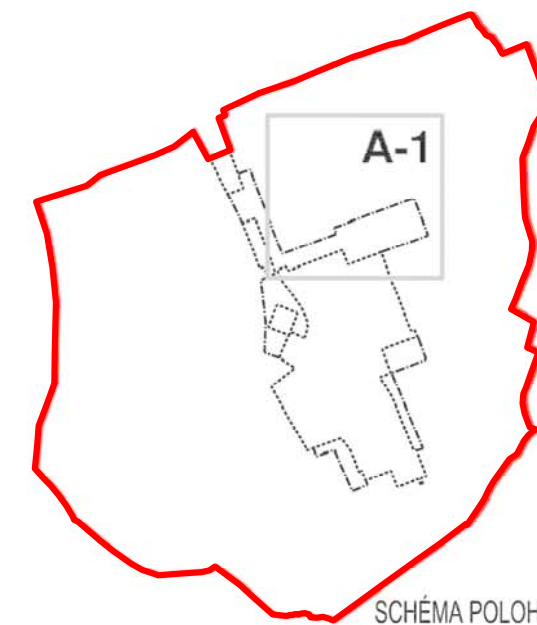


SCHÉMA POLOHY VÝREZU A-1

OZN. LOKALITY	VÝMERA V ha	HLAVNÁ FUNKCIA V ZMYSLE PLATNÉHO ÚPD	NAVRHOVANÁ Hlavná funkcia v zmysle doplnku č. 2	ÚČEL NAVRHOVANÝCH DOPLNKOV
1 ZaD2	2,6487	PLOCHY A OBJEKTY S FUNKCIU IBV, HBV, ZMIEŠANÉ ÚZEMIE BÝVANIA A VYBAVENOSTI	PLOCHY A OBJEKTY S FUNKCIU BÝVANIA - IBV, MIESTNA KOMUNIKÁCIA, PEŠÍ CHODNÍK	ZMENA FUNKČNÉHO VYUŽÍVANIA ÚZEMIA ZMENA ORGANIZÁCIE ÚZEMIA

OBJEDNÁVATEL: OBEC MOJZESOVO, OKRES NOVÉ ZÁMKY	MIERKA: 1:5000
SPRACOVATEL: NEUTRA - ARCHITEKTONICKÝ ATELIÉR, FARSKÁ 1, 949 01 NITRA, TEL./FAX: 037/6579461	FORMÁT: A4
ZODP. PROJEKTANT: ING. ARCH. PETER MIZIA	PROJEKTANT: ING. LUCIA ČERNÁ
	DÁTUM: 12/ 2021

2a

NÁZOV VÝKRESU: **KOMPLEXNÝ VÝKRES PRIESTOROVÉHO USPORIADANIA A FUNKČNÉHO VYUŽÍVANIA ÚZEMIA**