

ÚPN OBCE MOJZESOVO

ZMENY A DOPLNKY č.2

ARCHITEKTONICKÝ ATELIÉR

neutra

LEGENDA ZaD2


STAV NÁVRH

| | |
|--|---|
| | HRANICA ROZVOJOVEJ LOKALITY V RÁMCI ZaD2 |
| | OZNAČENIE ROZVOJOVEJ LOKALITY V RÁMCI ZaD2 |
| | HRANICA ZASTAVANÉHO ÚZEMIA |
| | HRANICA ZASTAVANÉHO ÚZEMIA NA ZRUŠENIE |
| | BÝVANIE - IBV |
| | LÍNIOVÁ ZELEŇ IZOLAČNÁ/OCHRANNÁ |
| | MIESTNA KOMUNIKÁCIA |
| | MOK 7,0/30 C3 NAVRHOVANÝ PARAMETER MIESTNEJ KOMUNIKÁCIE |
| | PEŠÍ CHODNÍK |
| | ZRUŠENIE NÁVRHU TRAFOSTANICE |
| | KIOSKOVÁ TRAFOSTANICA |

PRIESTOROVÉ REGULATÍVY

IB1 INDIVIDUÁLNA BYTOVÁ VÝSTAVBA

ZO OCHRANNÁ ZELEŇ

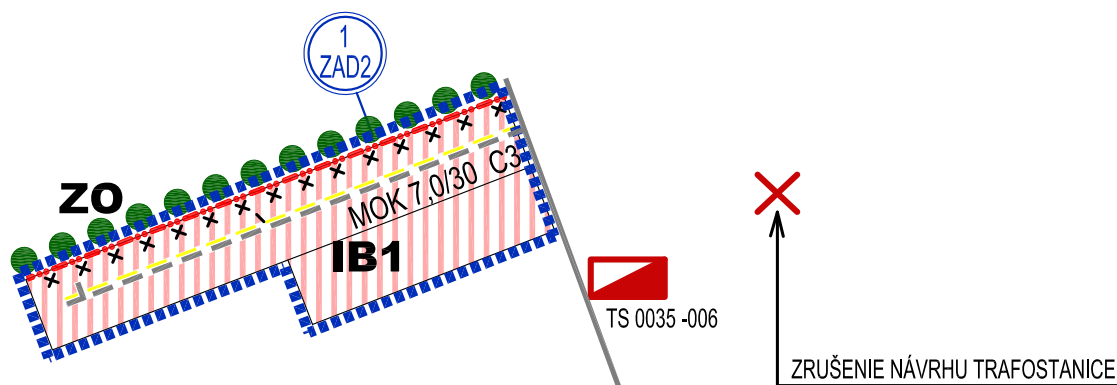

VÝREZ A-1

| OZN. LOKALITY | VÝMERA V ha | HLAVNÁ FUNKCIA V ZMYSLE PLATNÉHO ÚPD | NAVRHOVANÁ HLAVNÁ FUNKCIA V ZMYSLE DOPLNKU č. 2 | ÚČEL NAVRHOVANÝCH DOPLNKOV |
|---------------|-------------|---|--|---|
| 1 ZaD2 | 2,6487 | PLOCHY A OBJEKTY S FUNKCIOU IBV, HBV, ZMIEŠANÉ ÚZEMIE BÝVANIA A VYBAVENOSTI | PLOCHY A OBJEKTY S FUNKCIOU BÝVANIA - IBV, MIESTNA KOMUNIKÁCIA, PEŠÍ CHODNÍK | ZMENA FUNKČNÉHO VYUŽÍVANIA ÚZEMIA ZMENA ORGANIZÁCIE ÚZEMIA |

OBJEDNÁVATEL: OBEC MOJZESOVO, OKRES NOVÉ ZÁMKY

SPRACOVATEL: NEUTRA - ARCHITEKTONICKÝ ATELIÉR, FARSKÁ 1, 949 01 NITRA, TEL./FAX: 037/6579461



ZODP. PROJEKTANT: ING. ARCH. PETER MIZIA

PROJEKTANT: ING. LUCIA ČERNÁ

MIERKA: 1:5000

FORMÁT: A4

DÁTUM: 12/ 2021

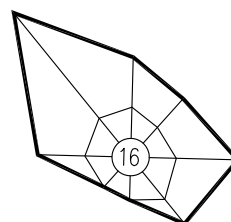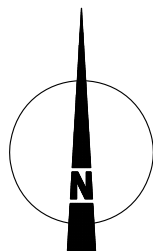

3

NÁZOV VÝKRESU:

VEREJNÉ DOPRAVNÉ VYBAVENIE