

ÚPN OBCE MOJZESOVO

ZMENY A DOPLNKY č.2


ARCHITEKTONICKÝ ATELIÉR

neutra

LEGENDA ZaD2

STAV NÁVRH

		HRANICA ROZVOJOVEJ LOKALITY V RÁMCI ZaD2
		OZNAČENIE ROZVOJOVEJ LOKALITY V RÁMCI ZaD2
		HRANICA ZASTAVANÉHO ÚZEMIA
		HRANICA ZASTAVANÉHO ÚZEMIA NA ZRUŠENIE
		BÝVANIE - IBV
		MIESTNA KOMUNIKÁCIA
		PEŠÍ CHODNÍK
		MIESTNY STL PLYNOVOD
		MIESTNY OPTICKÝ KÁBEL Z RSÚ MOJZESOVO
		ZRUŠENIE NÁVRHU TRAFOSTANICE
		KIOSKOVÁ TRAFOSTANICA
		22 KV ELEKTRICKÝ SILOVÝ KÁBEL

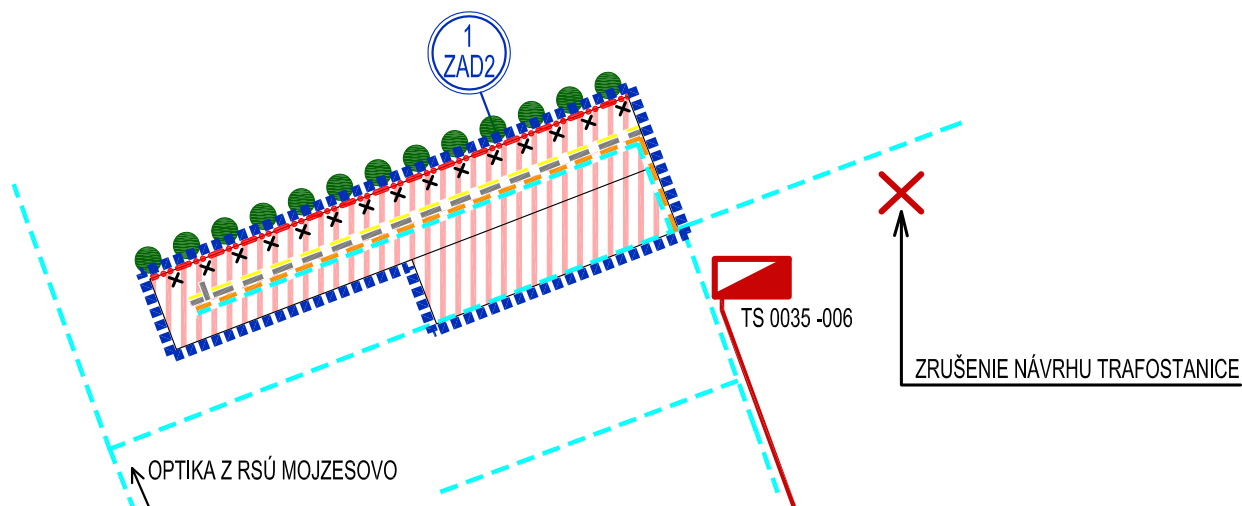

VÝREZ A-1

OZN. LOKALITY	VÝMERA V ha	HLAVNÁ FUNKCIA V ZMYSLE PLATNÉHO ÚPD	NAVRHOVANÁ Hlavná funkcia v zmysle doplnku č. 2	ÚČEL NAVRHOVANÝCH DOPLNKOV
1 ZaD2	2,6487	PLOCHY A OBJEKTY S FUNKCIOU IBV, HBV, ZMIEŠANÉ ÚZEMIE BÝVANIA A VYBAVENOSTI	PLOCHY A OBJEKTY S FUNKCIOU BÝVANIA - IBV, MIESTNA KOMUNIKÁCIA, PEŠÍ CHODNÍK	ZMENA FUNKČNÉHO VYUŽÍVANIA ÚZEMIA ZMENA ORGANIZÁCIE ÚZEMIA

OBJEDNÁVATEL: OBEC MOJZESOVO, OKRES NOVÉ ZÁMKY

SPRACOVATEL: NEUTRA - ARCHITEKTONICKÝ ATELIÉR, FARSKÁ 1, 949 01 NITRA, TEL./FAX: 037/6579461



ZODP. PROJEKTANT: ING. ARCH. PETER MIZIA

PROJEKTANT: ING. LUCIA ČERNÁ

MIERKA: 1:5000

FORMÁT: A4

DÁTUM: 12/ 2021

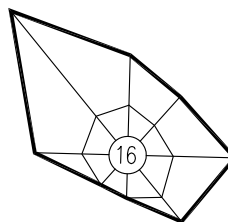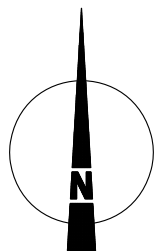

4a

NÁZOV VÝKRESU:

VEREJNÉ TECHNICKÉ VYBAVENIE - ENERGIE