

ÚPN OBCE MOJZESOVO

ZMENY A DOPLNKY č.2

ARCHITEKTONICKÝ ATELIÉR

neutra

LEGENDA ZaD2

STAV	NÁVRH	
		HRANICA ROZVOJOVEJ LOKALITY V RÁMCI ZaD2
		OZNAČENIE ROZVOJOVEJ LOKALITY V RÁMCI ZaD2
		HRANICA ZASTAVANÉHO ÚZEMIA
		HRANICA ZASTAVANÉHO ÚZEMIA NA ZRUŠENIE
		BÝVANIE - IBV
		MIESTNA KOMUNIKÁCIA
		PEŠÍ CHODNÍK
		MIESTNY STL PLYNOVOD
		MIESTNY OPTICKÝ KÁBEL Z RSÚ MOJZESOVO
		ZRUŠENIE NÁVRHU TRAFOSTANICE
		KIOSKOVÁ TRAFOSTANICA
		22 kV ELEKTRICKÝ SILOVÝ KÁBEL

A-1

LEGENDA


STAV	NÁVRH	VÝHLAD	
			HRANICA ZASTAVANÉHO ÚZEMIA K 1.1.1990
			HRANICA ZASTAVANÉHO ÚZEMIA
			HRANICA OCHRANNÝCH PÁSIEM DOPRAVY A TI
			BÝVANIE - IBV
			BÝVANIE - HBV
			VÝROBA A SKLADY

LEGENDA - ENERGIE

STAV	NÁVRH	VÝHLAD	
			VEDENIE VN VZDUCHOM 22kV (OP 10m)
			PODZEMNÉ VEDENIE VN 22kV (OP 1m)
			TRANSFORMÁTOR 22/0,4kV
			PRÍVODNÝ PLYNOVOD PE d90 PN 300 kPa Z RS3000 V Úľanoch n. Ž. (OP 20m)
			PLYNOVOD STL JESTVUJUCI PE d63-90mm (DN 50) PN 100 kPa
			PLYNOVOD STL NOVÝ PE d63mm (DN 50) PN 300 kPa
			STANICA MOBILNEJ RÁDIOTELEFÓNNEJ SIETE

LEGENDA ZaD 1

STAV	NÁVRH	
		OZNAČENIE LOKALITY RIEŠENEJ V RÁMCI ZMIEN A DOPLNKOV č.1

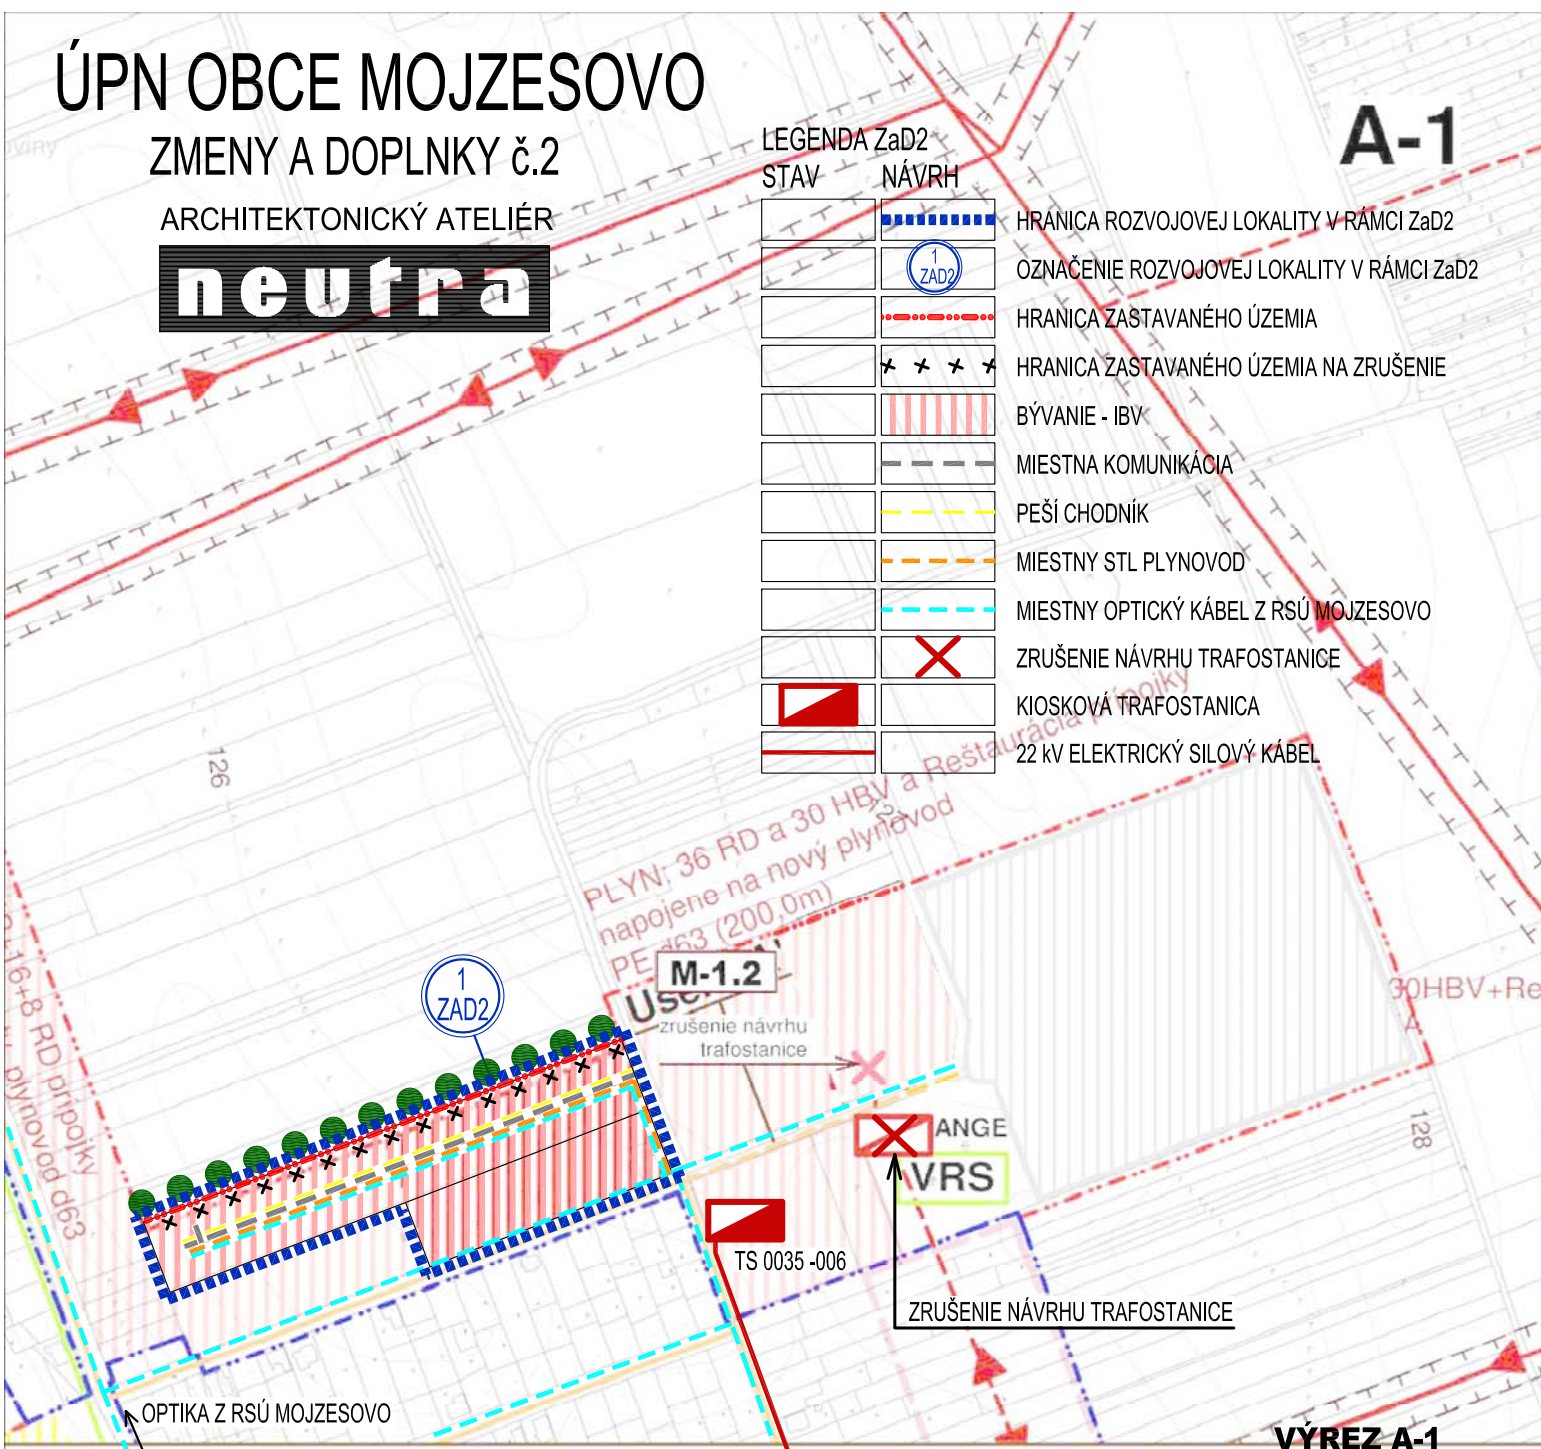

OZN. LOKALITY	VÝMERA V ha	HLAVNÁ FUNKCIA V ZMYSLE PLATNÉHO ÚPD	NAVRHOVANÁ Hlavná funkcia v zmysle DOPLNKU č. 2	ÚČEL NAVRHOVANÝCH DOPLNKOV
1 ZaD2	2,6487	PLOCHY A OBJEKTY S FUNKCIOU IBV, HBV, ZMIEŠANÉ ÚZEMIE BÝVANIA A VYBAVENOSTI	PLOCHY A OBJEKTY S FUNKCIOU BÝVANIA - IBV, MIESTNA KOMUNIKÁCIA, PEŠÍ CHODNÍK	ZMENA FUNKČNÉHO VYUŽÍVANIA ÚZEMIA ZMENA ORGANIZÁCIE ÚZEMIA

OBJEDNÁVATEL: OBEC MOJZESOVO, OKRES NOVÉ ZÁMKY	MIERKA: 1:5000
SPRACOVATEL: NEUTRA - ARCHITEKTONICKÝ ATELIÉR, FARSKÁ 1, 949 01 NITRA, TEL./FAX: 037/6579461	FORMÁT: A4
ZODP. PROJEKTANT: ING. ARCH. PETER MIZIA	DÁTUM: 12/ 2021
PROJEKTANT: ING. LUCIA ČERNÁ	

4a

NÁZOV VÝKRESU: **VEREJNÉ TECHNICKÉ VYBAVENIE - ENERGIE**

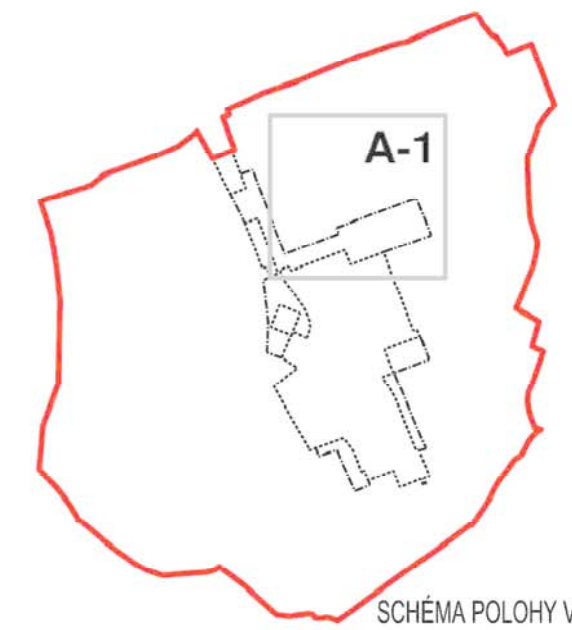


SCHÉMA POLOHY VÝREZU A-1