

# ÚPN OBCE MOJZESOVO

## ZMENY A DOPLNKY č.2

ARCHITEKTONICKÝ ATELIÉR

**neutra**

### A-1

#### LEGENDA ZaD2

STAV	NÁVRH	VÝHLAD
		HRANICA ROZVOJOVEJ LOKALITY V RÁMCI ZaD2
		OZNAČENIE ROZVOJOVEJ LOKALITY V RÁMCI ZaD2
		HRANICA ZASTAVANÉHO ÚZEMIA
		HRANICA ZASTAVANÉHO ÚZEMIA NA ZRUŠENIE
		BÝVANIE - IBV
		MIESTNA KOMUNIKÁCIA
		PEŠÍ CHODNÍK
		MIESTNA VODOVODNÁ SIEŤ
		SPLAŠKOVÁ KANALIZÁCIA GRAVITAČNÁ
		VÝTLAČNÉ KANALIZAČNÉ POTRUBIE
		ČERPACIA STANICA SPLAŠKOVÝCH VÔD

#### LEGENDA

STAV	NÁVRH	VÝHLAD
		HRANICA ZASTAVANÉHO ÚZEMIA K 1.1.1990
		HRANICA ZASTAVANÉHO ÚZEMIA
		HRANICA OCHRANNÝCH PÁSIEM DOPRAVY A TI
		BÝVANIE - IBV
		BÝVANIE - HBV
		VÝROBA A SKLADY


#### LEGENDA - VODNÉ HOSPODÁRSTVO

STAV	NÁVRH	VÝHLAD
		VEREJNÝ VODOVOD/PRÍVODNÉ POTRUBIE DO OBCE PVC DN 80-100
		DIAĽKOVÝ VODOVOD
		VODOMERNÁ ŠACHTA
		VODOVOD navrhovaný z HDPE d110mm (DN 100)
		NÁPUSTNÝ A VÝPUSTNÝ OBJEKT
		PREPOJOVACÍ OBJEKT MEDZI RAMENAMI
		vypracovaná Ing. Furuglyásová M. v 04/2003. UR vydané v r. 2005.
		KANALIZÁCIA SPLAŠKOVÁ Z PVC RUR KORUGOVANÝCH d315mm (DN 300)
		KANALIZÁCIA SPLAŠ. PVC TLAK. d110mm (DN 100), VÝTLAK DO ČOV ČERNÍK
		PREČERPÁVACIA STANICA KANALIZÁCIE
		KANALIZÁCIA SPLAŠKOVÁ Z PVC RUR KORUGOVANÝCH d315mm (DN 300)
		PLOCHY MELIORAČNÝCH ZARIADENÍ
		RYBNÉ HOSPODÁRSTVO
		VODNÉ PLOCHY
		PODMÁČANÉ PLOCHY A MOKRADE

#### LEGENDA ZaD 1

STAV	NÁVRH

**M-1.2** OZNAČENIE LOKALITY RIEŠENEJ V RÁMCI ZMIEN A DOPLNKOV č.1

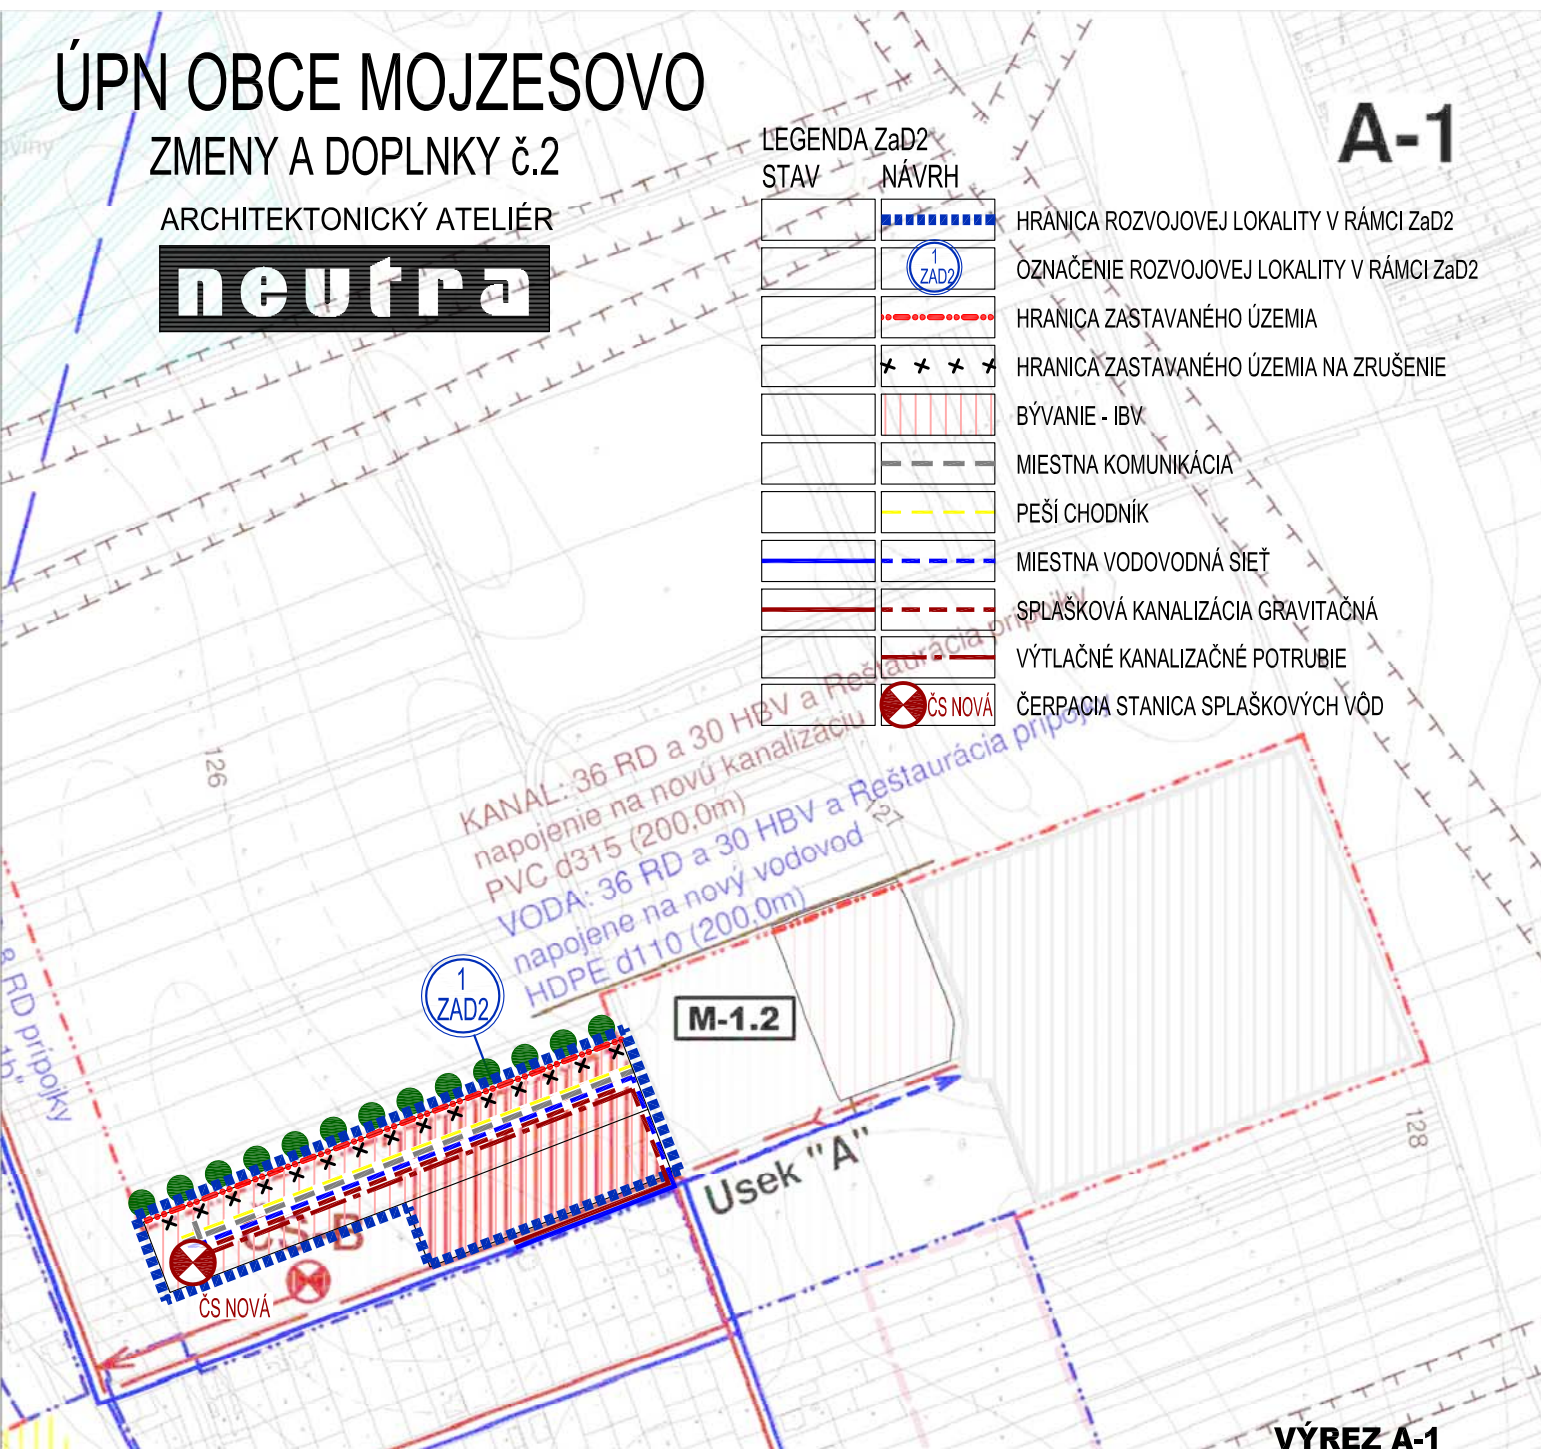

VÝREZ A-1

OZN. LOKALITY	VÝMERA V ha	HLAVNÁ FUNKCIA V ZMYSLE PLATNÉHO ÚPD	NAVRHOVANÁ Hlavná funkcia v zmysle DOPLNKU č. 2	ÚČEL NAVRHOVANÝCH DOPLNKOV
1 ZaD2	2,6487	PLOCHY A OBJEKTY S FUNKCIOU IBV, HBV, ZMIEŠANÉ ÚZEMIE BÝVANIA A VYBAVENOSTI	PLOCHY A OBJEKTY S FUNKCIOU BÝVANIA - IBV, MIESTNA KOMUNIKÁCIA, PEŠÍ CHODNÍK	ZMENA FUNKČNÉHO VYUŽÍVANIA ÚZEMIA ZMENA ORGANIZÁCIE ÚZEMIA

OBJEDNÁVATEL: OBEC MOJZESOVO, OKRES NOVÉ ZÁMKY	MIERKA: 1:5000
SPRACOVATEL: NEUTRA - ARCHITEKTONICKÝ ATELIÉR, FARSKÁ 1, 949 01 NITRA, TEL./FAX: 037/6579461	FORMÁT: A4
ZODP. PROJEKTANT: ING. ARCH. PETER MIZIA	DÁTUM: 12/ 2021
PROJEKTANT: ING. LUCIA ČERNÁ	

4b

NÁZOV VÝKRESU: **VEREJNÉ TECHNICKÉ VYBAVENIE - VODNÉ HOSPODÁRSTVO**

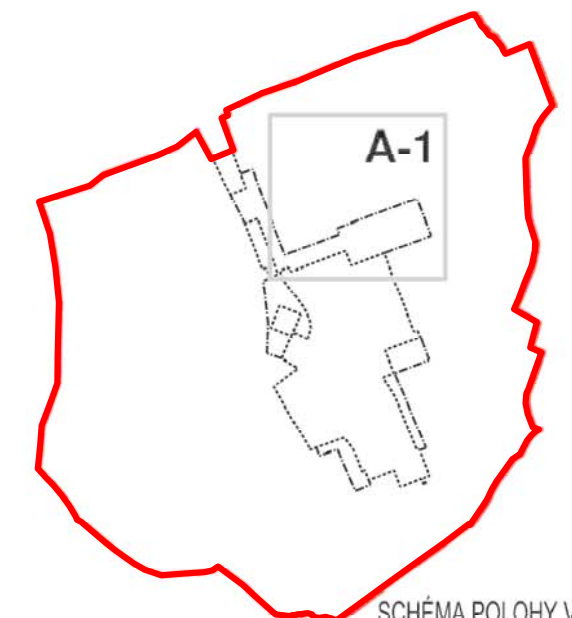


SCHÉMA POLOHY VÝREZU A-1