

ÚPN OBCE MOJZESOVO

ZMENY A DOPLNKY č.2

ARCHITEKTONICKÝ ATELIÉR




STAV NÁVRH

		HRANICA BPEJ
		SKUPINA BPEJ
		KÓD BPEJ
		ZÁKONOM CHRÁNENÁ PÔDA PODĽA PRÍLOHY č.2 K NARIADENIU VLÁDY č.58/2013

LEGENDA ZaD2

STAV NÁVRH

		HRANICA ROZVOJOVEJ LOKALITY V RÁMCI ZaD2
		OZNAČENIE ROZVOJOVEJ LOKALITY V RÁMCI ZaD2
		HRANICA ZASTAVANÉHO ÚZEMIA
		HRANICA ZASTAVANÉHO ÚZEMIA NA ZRUŠENIE
		VONKAJŠIA ROZVOJOVÁ LOKALITA
		OZNAČENIE ROZVOJOVEJ LOKALITY
		VÝMERA ROZVOJOVEJ LOKALITY

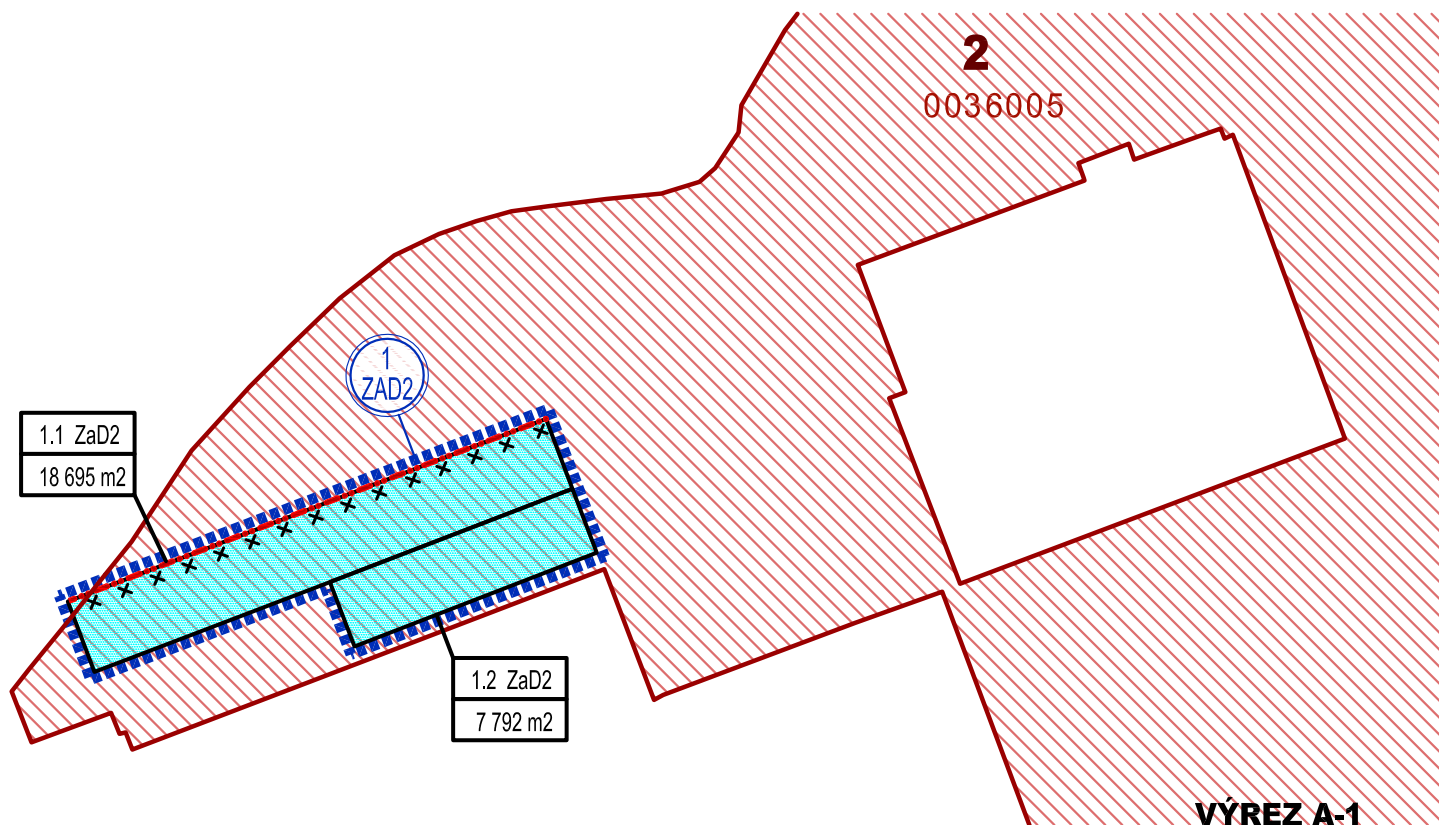

VÝREZ A-1

OZN. LOKALITY	VÝMERA V ha	HLAVNÁ FUNKCIA V ZMYSLE PLATNÉHO ÚPD	NAVROVANÁ Hlavná funkcia v zmysle doplnku č. 2	ÚČEL NAVROVANÝCH DOPLNKOV
1 ZaD2	2,6487	PLOCHY A OBJEKTY S FUNKCIOU IBV, HBV, ZMIEŠANÉ ÚZEMIE BÝVANIA A VYBAVENOSTI	PLOCHY A OBJEKTY S FUNKCIOU BÝVANIA - IBV, MIESTNA KOMUNIKÁCIA, PEŠÍ CHODNÍK	ZMENA FUNKČNÉHO VYUŽÍVANIA ÚZEMIA ZMENA ORGANIZÁCIE ÚZEMIA

OBJEDNÁVATEL: OBEC MOJZESOVO, OKRES NOVÉ ZÁMKY

SPRACOVATEL: NEUTRA - ARCHITEKTONICKÝ ATELIÉR, FARSKÁ 1, 949 01 NITRA, TEL./FAX: 037/6579461



ZODP. PROJEKTANT: ING. ARCH. PETER MIZIA

PROJEKTANT: ING. LUCIA ČERNÁ

MIERKA: 1:5000

FORMÁT: A4

DÁTUM: 12/ 2021

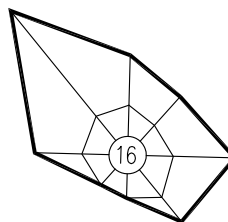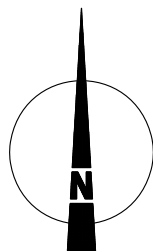

6

NÁZOV VÝKRESU: **PERSPEKTÍVNE POUŽITIE POĽNOHOSPODÁRSKEJ PÔDY**