

ÚPN OBCE MOJZESOVO

ZMENY A DOPLNKY č.2

ARCHITEKTONICKÝ ATELIÉR



STAV NÁVRH



HRANICA BPEJ



SKUPINA BPEJ



KÓD BPEJ




ZÁKONOM CHRÁNENÁ PÔDA
PODĽA PRÍLOHY č.2 K NARIADENIU
VLÁDY č.58/2013

LEGENDA ZaD2

STAV NÁVRH



HRANICA ROZVOJOVEJ LOKALITY V RÁMCI ZaD2

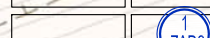

OZNAČENIE ROZVOJOVEJ LOKALITY V RÁMCI ZaD2



HRANICA ZASTAVANÉHO ÚZEMIA



HRANICA ZASTAVANÉHO ÚZEMIA NA ZRUŠENIE



VONKAJŠIA ROZVOJOVÁ LOKALITA



OZNAČENIE ROZVOJOVEJ LOKALITY



VÝMERA ROZVOJOVEJ LOKALITY

LEGENDA

STAV NÁVRH VÝHLAD



HRANICA KATASTRA (= hranica riešeného územia)



HRANICA ZASTAVANÉHO ÚZEMIA K 1.1.1990



HRANICA ZASTAVANÉHO ÚZEMIA



HRANICA OCHRANNÝCH PÁSIEM DOPRAVY A TI



HRANICA DOBYVACIEHO PRIESTORU



HRANICA OCHRANNÉHO PÁSMA LETISKA NITRA



BÝVANIE - IBV



BÝVANIE - HBV



OBČIANSKA VYBAVENOSŤ



ZMIEŠANÉ ÚZEMIE BÝVANIA A VYBAVENOSTI



REKREÁCIA A CR




TECHNICKÉ VYBAVENIE ÚZEMIA - ochranná hrádza



VEREJNÁ ZELEŇ




CINTORIN

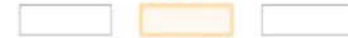

VÝROBA A SKLADY



POLNOHOSPODÁRSKA VÝROBA

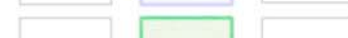

KOMUNIKÁCIE



OCHRANNÁ ZELEŇ



VODNÉ PLOCHY A TOKY



PODMÁČANÉ PLOCHY A MOKRADE



MELIORÁCIE



KÓD BPEJ




BONITNÝ STUPEŇ




HRANICA BPEJ



ZÁBER PP

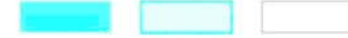

ORNÁ PÔDA

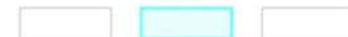

VINICE / OVOCNÉ SADY



ZÁHRADY / HOSPODÁRSKA ZELEŇ V INTRAVILANE



LEGENDA ZaD 1


STAV NÁVRH



OZNAČENIE LOKALITY RIEŠENEJ V RÁMCI
ZMIEN A DOPLNKOV č.1





ZÁKONOM CHRÁNENÁ PÔDA
PODĽA PRÍLOHY č.2 K NARIADENIU
VLÁDY č.58/2013

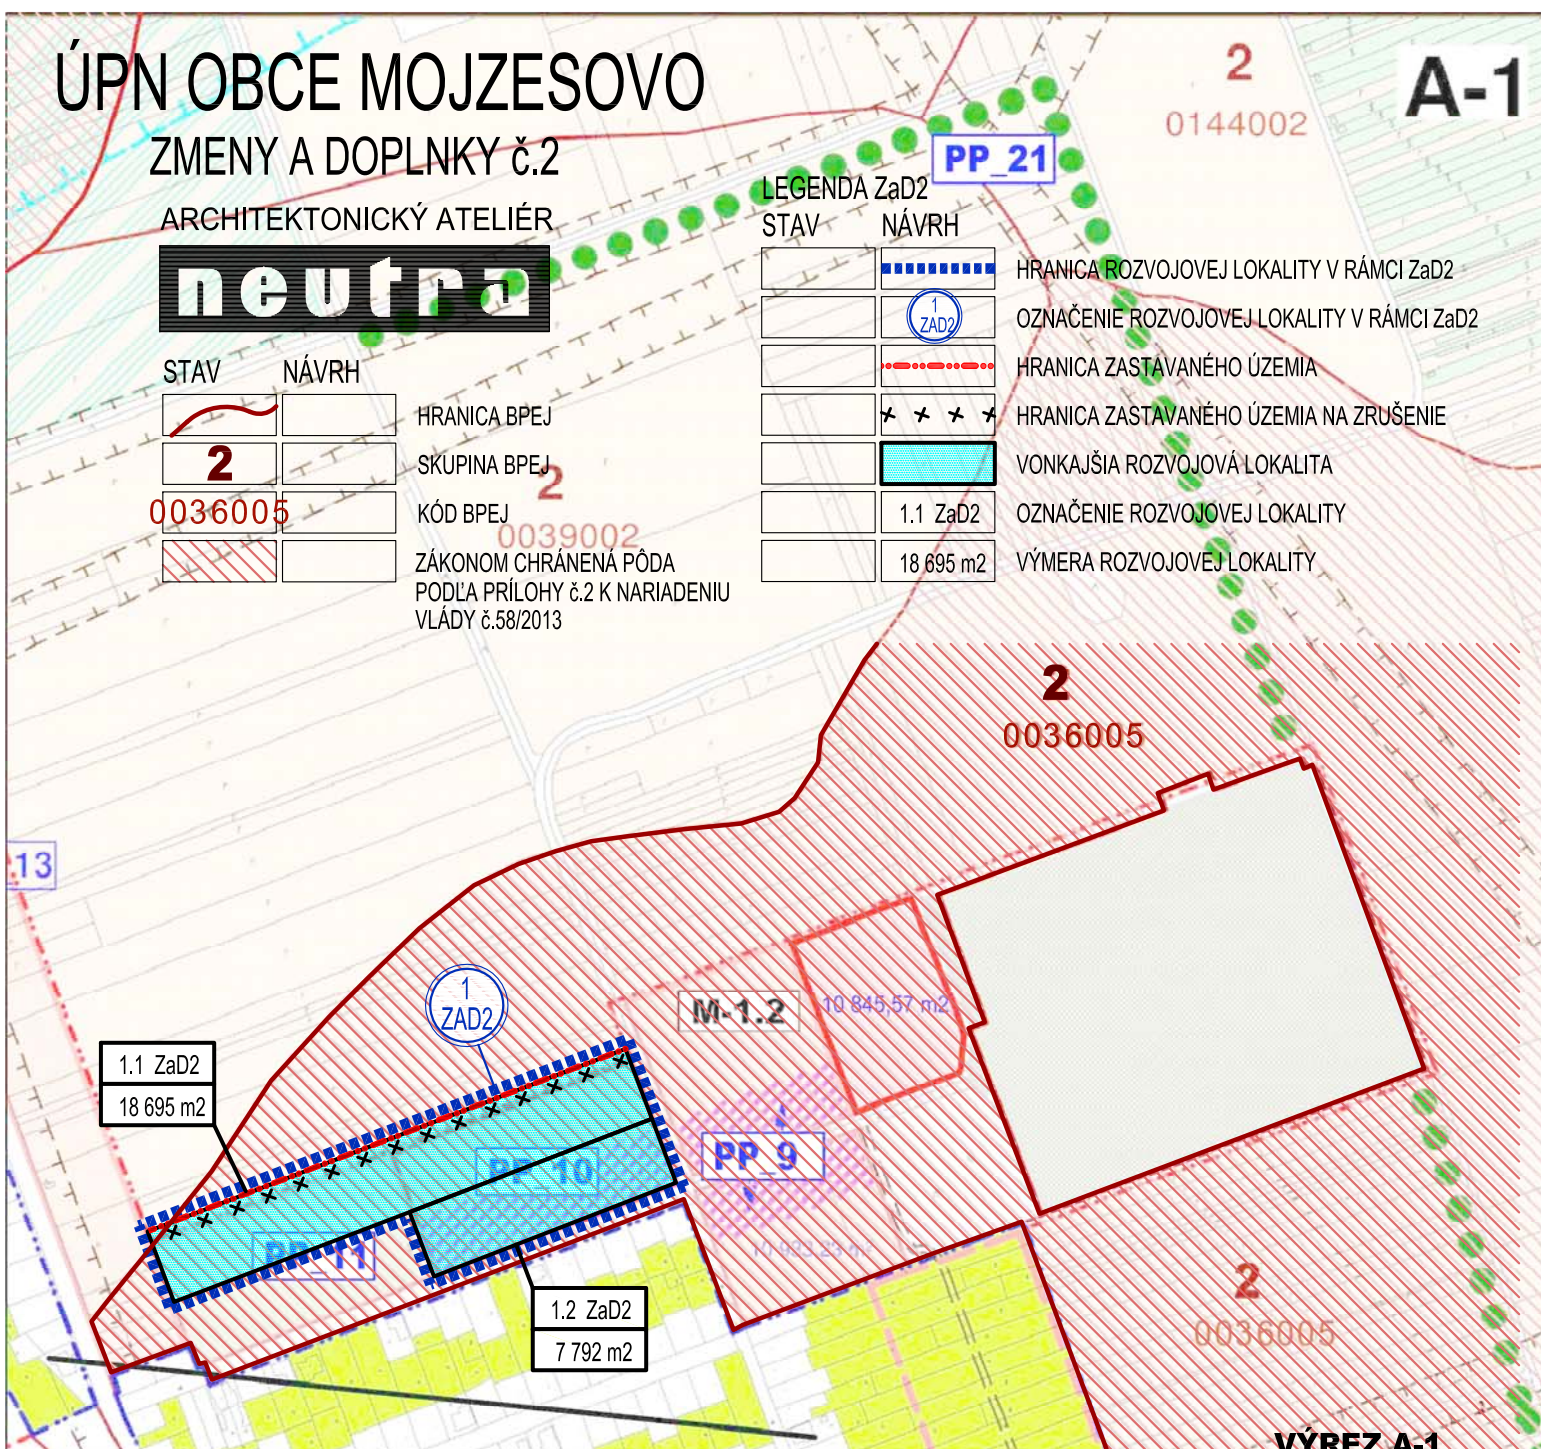

VÝREZ A-1

OZN. LOKALITY	VÝMERA V ha	HLAVNÁ FUNKCIA V ZMYSLE PLATNÉHO ÚPD	NAVROVANÁ HLAVNÁ FUNKCIA V ZMYSLE DOPLNKU č. 2	ÚČEL NAVROVANÝCH DOPLNKOV
1 ZaD2	2,6487	PLOCHY A OBJEKTY S FUNKCIOU IBV, HBV, ZMIEŠANÉ ÚZEMIE BÝVANIA A VYBAVENOSTI	PLOCHY A OBJEKTY S FUNKCIOU BÝVANIA - IBV, MIESTNA KOMUNIKÁCIA, PEŠÍ CHODNÍK	ZMENA FUNKČNÉHO VYUŽÍVANIA ÚZEMIA ZMENA ORGANIZÁCIE ÚZEMIA

OBJEDNÁVATEL: OBEC MOJZESOVO, OKRES NOVÉ ZÁMKY
SPRACOVATEL: NEUTRA - ARCHITEKTONICKÝ ATELIÉR, FARSKÁ 1, 949 01 NITRA, TEL./FAX: 037/6579461
ZODP. PROJEKTANT: ING. ARCH. PETER MIZIA
MIERKA: 1:5000
FORMÁT: A4
PROJEKTANT: ING. LUCIA ČERNÁ
DÁTUM: 12/ 2021

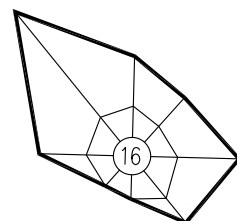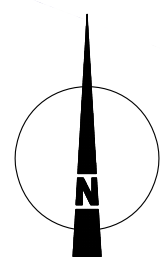

6

NÁZOV VÝKRESU: **PERSPEKTÍVNE POUŽITIE POLNOHOSPODÁRSKEJ PÔDY**

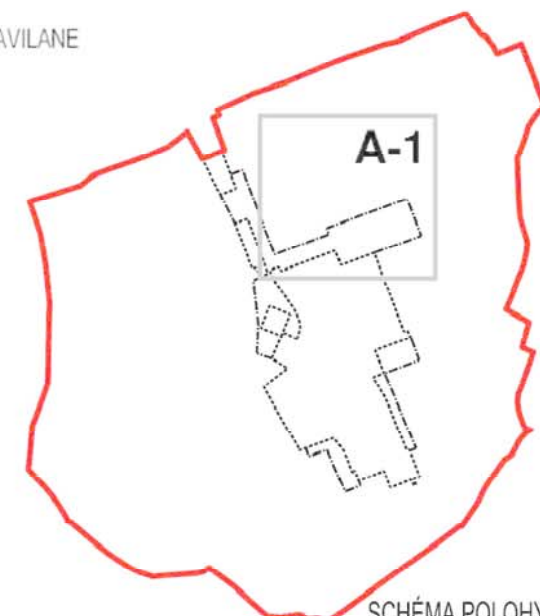


SCHÉMA POLOHY VÝREZU A-1