



VÝREZ A

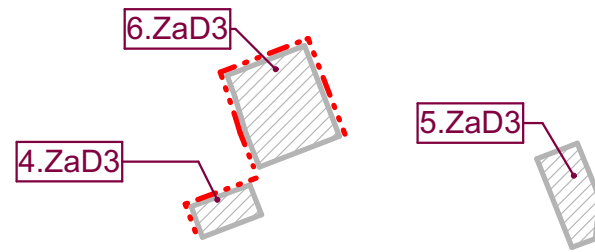


VÝREZ B

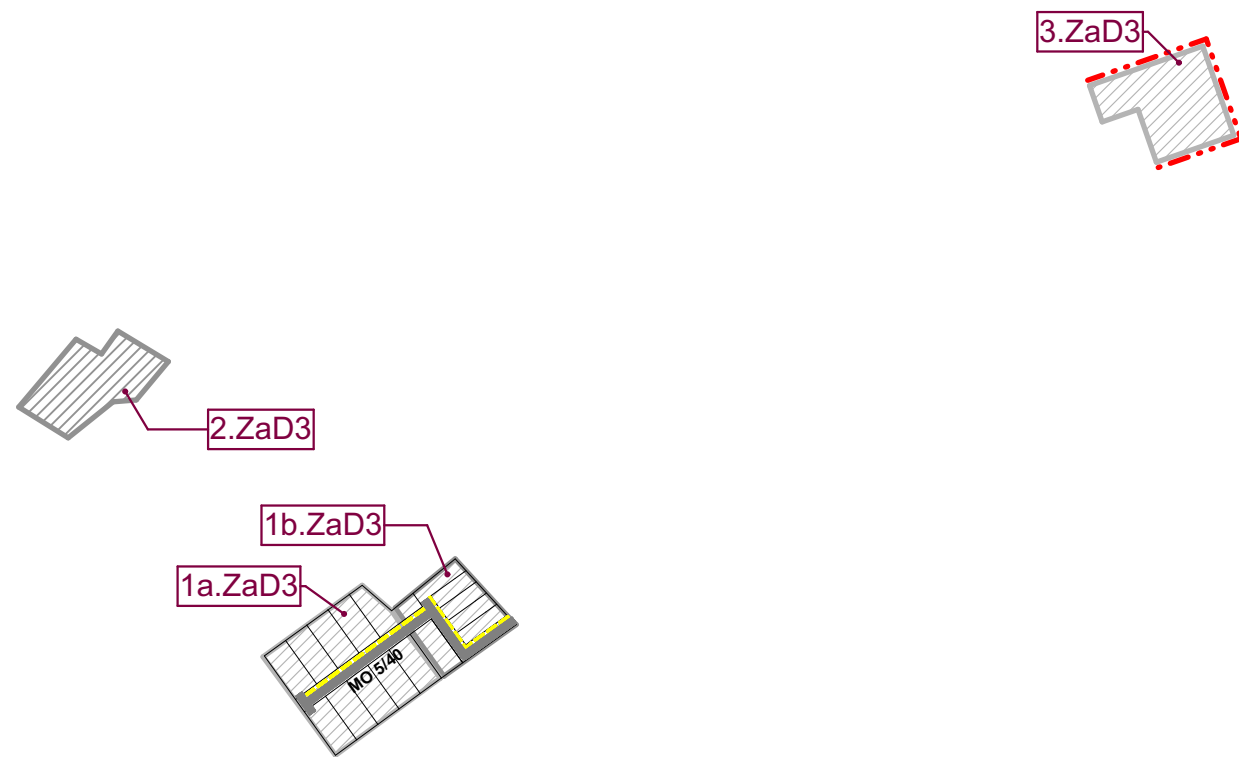

LEGENDA ZaDč.3:

STAV	NÁVRH	
		BÝVANIE IBV
		OBČIANSKA VYBAVENOSŤ
		BÝVANIE A OBČIANSKA VYBAVENOSŤ
		HRANICA ZASTAVANÉHO ÚZEMIA
		OZNAČENIE ROZVOJOVEJ LOKALITY
		MIESTNA CESTA
		CHODNÍK

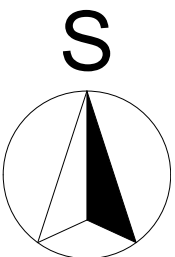

ÚZEMNÝ PLÁN OBCE MOJZESOVO
Zmeny a doplnky č.3

Nitriansky kraj

Návrh
 okres Nové Zámky

VEREJNÉ DOPRAVNÉ VYBAVENIE

OBSTARÁVATEĽ: obec Mojzesovo

SPRACOVATELIA: K2 ateliér s.r.o
 Ing. Arch. Rastislav Kočajda

Ing. Arch. Miroslava Kočajdová
 Ing. Lucia Ďuračková



MIERKA 1:5000
 Č.V. 3
 DÁTUM 10/2024