


VEREJNOPROSPESNÉ STAVBY:

- 9 - OZNAČENIE VEREJNOPROSPESNÝCH STAVIEB
- 1 - TRAFOSTANICE
- 2 - VŠETKY LÍNOVÉ STAVBY TECHNICKEJ INFRAŠTRUKTÚRY
- 3 - CESTNÉ KOMUNIKÁCIE
- 4 - PARKOVISKÁ
- 5 - CYKLOTRASY
- 6 - PEŠIE KOMUNIKÁCIE A PRIESTRANSTVÁ
- 7 - VEREJNÁ PARKOVÁ ZELEŇ
- 8 - VÝSTAVBA OCHRANNEJ HRADZE
- 9 - ROZŠÍRENIE CINTORINA
- 10 - STAVBY ŠPORTOVÝCH ZARIADENÍ A IHRISK NEKOMERČNÉHO CHARAKTERU
- 11 - STAVBY A ZARIADENIA ODPADOVÉHO HOSPODÁRSTVA
- 12 - VODNÉ PLOCHY A ZARIADENIA AKO SÚČASŤ PROTIPOVODŇOVÝCH OPATRENÍ

POZNÁMKA:
Verejnoprospešné stavby línové sú graficky znázornené vo výkrese č. 4 - Verejné technické vybavenie.

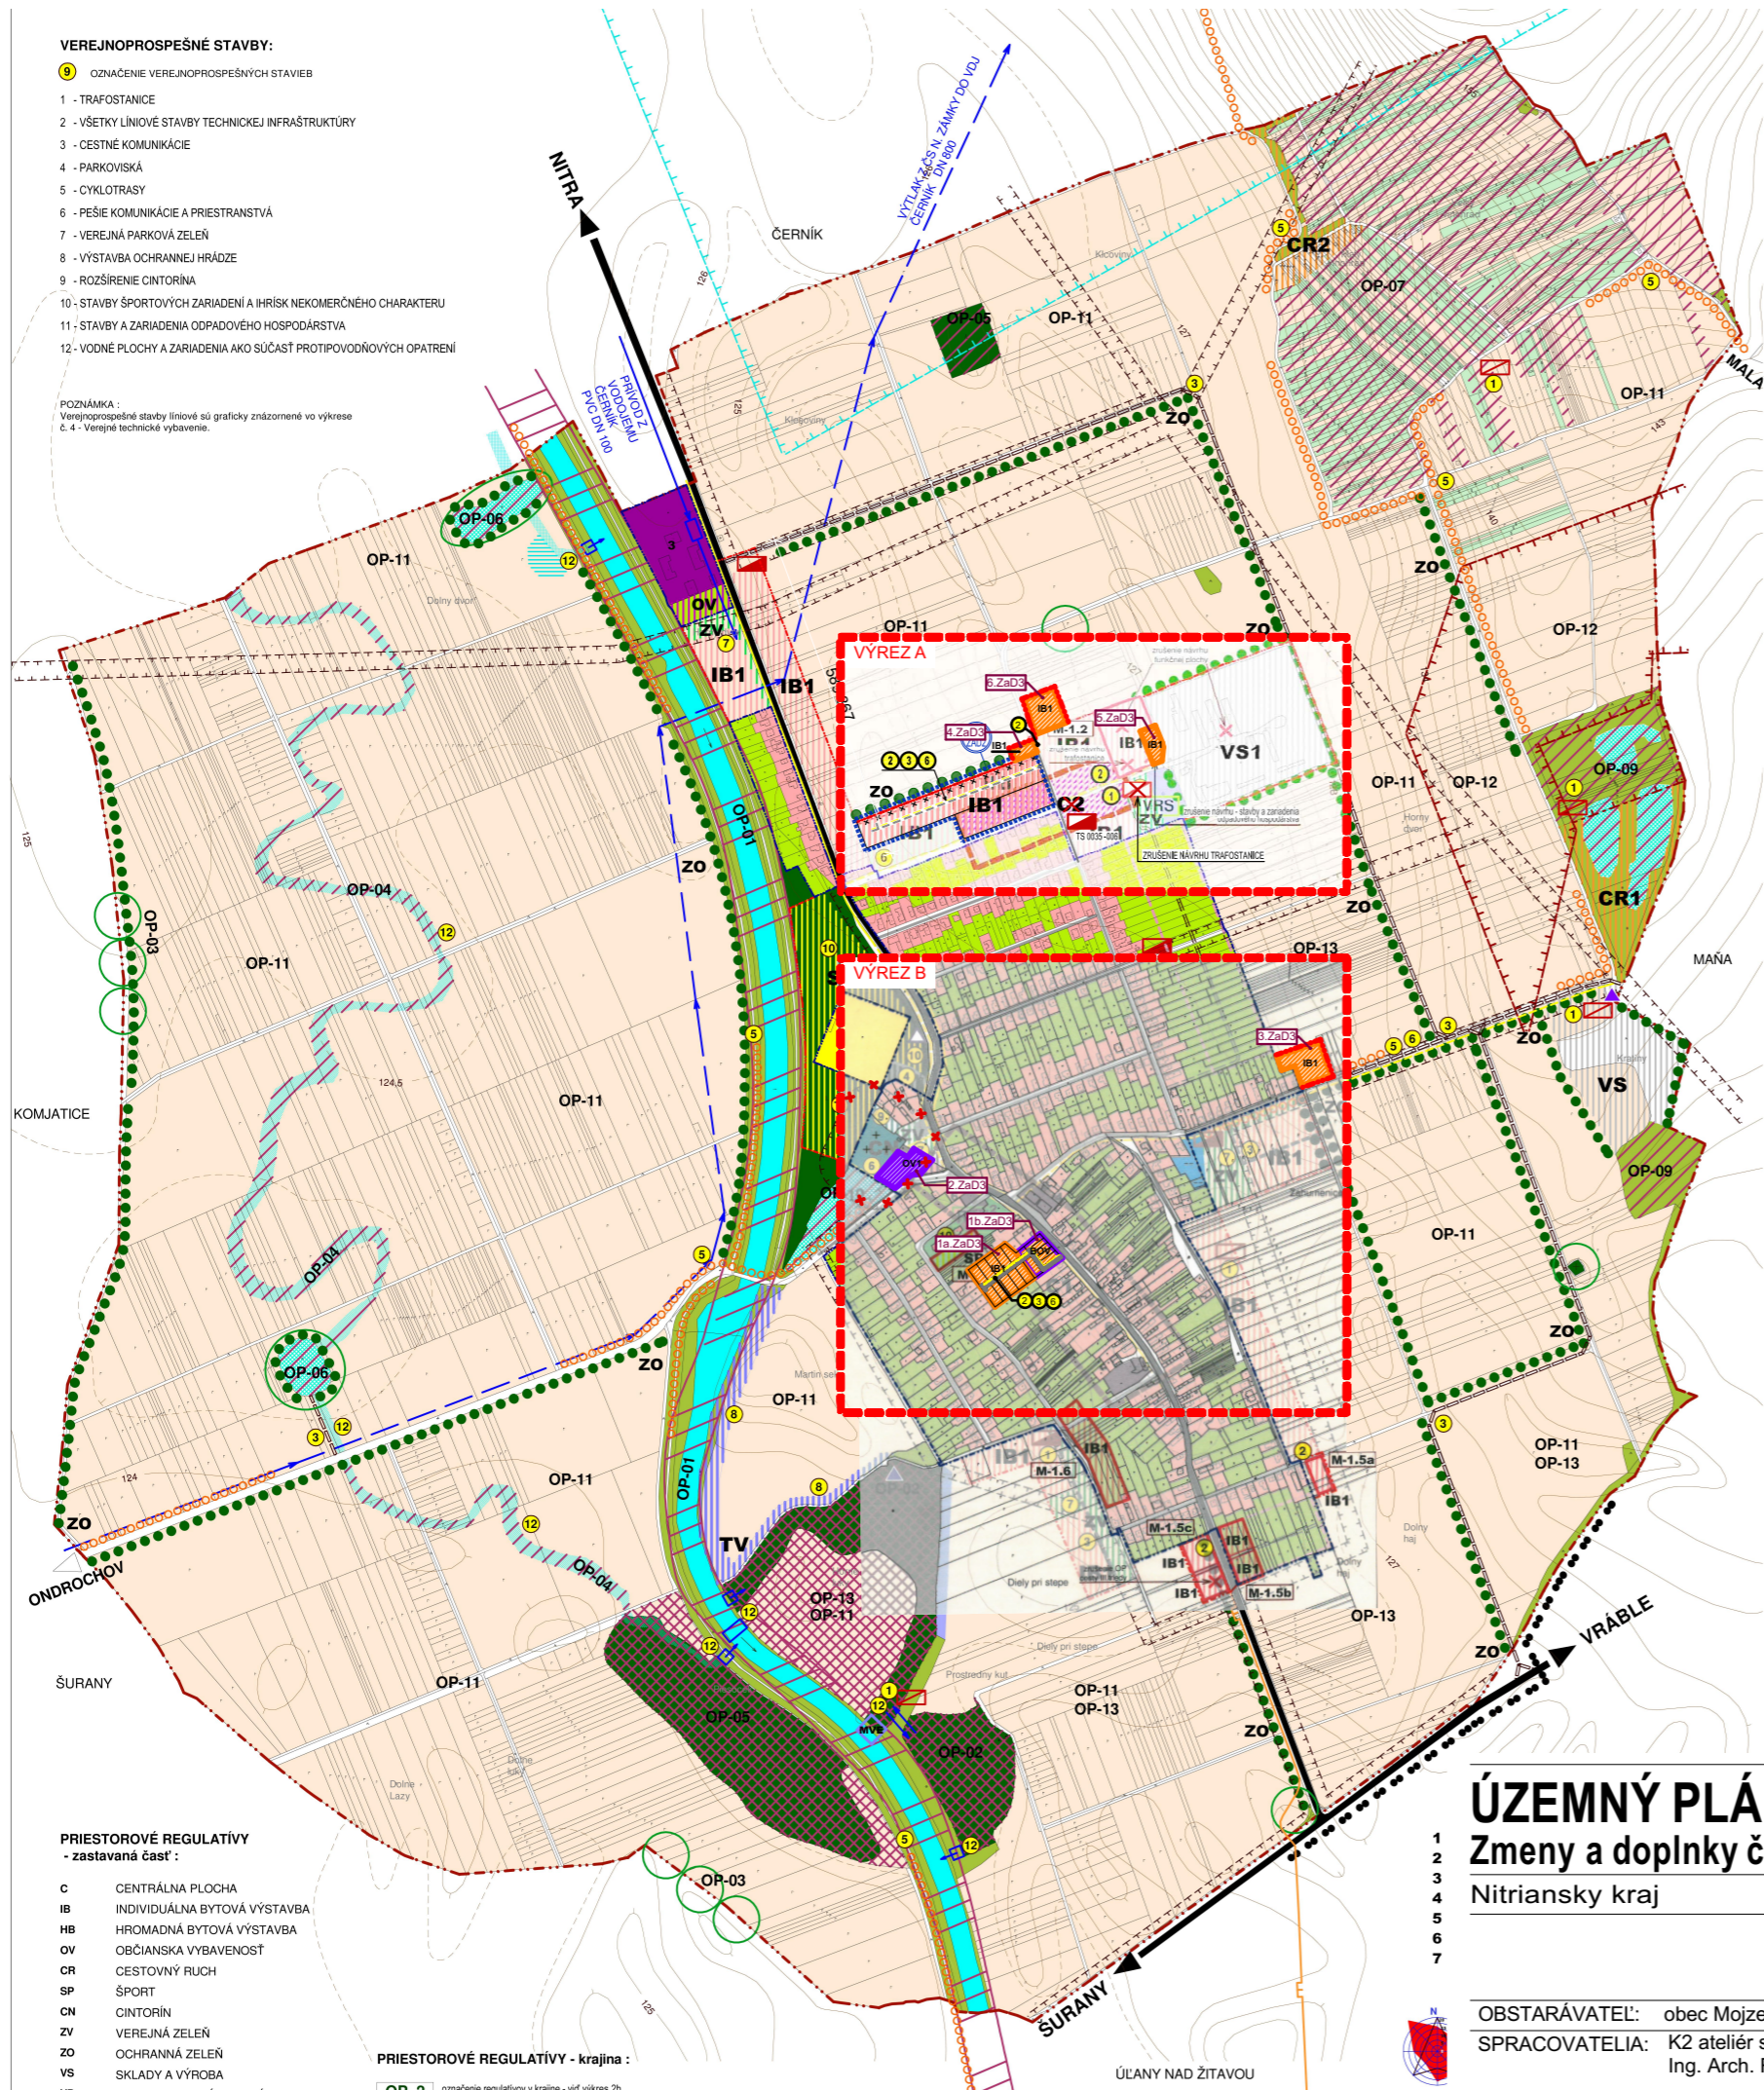

Zoznam výkresov

č. výkresu	Názov výkresu	Mierka
1	ŠIRŠIE VZŤAHY	1:50000
2a	KOMPLEXNÝ VÝKRES PRIESTOROVÉHO USPORIADANIA A FUNKČNÉHO VYUŽÍVANIA ÚZEMIA S VYZNAČENOU ZÁVÄZNOU ČASŤOU	1:5000
3	VEREJNÉ DOPRAVNÉ VYBAVENIE	1:5000
4a	VEREJNÉ TECHNICKÉ VYBAVENIE - ENERGIE	1:5000
4b	VEREJNÉ TECHNICKÉ VYBAVENIE - VODNÉ HOSPODÁRSTVO	1:5000
6	PERSPEKTÍVNE POUŽITIE POĽNOHOSPODÁRSKEJ PÓDY A LESNEJ PÓDY	1:5000

PRIESTOROVÉ REGULATÍVY
- zastavaná časť:

- C - CENTRÁLNA PLOCHA
- IB - INDIVIDUÁLNA BYTOVÁ VÝSTAVBA
- HB - HROMADNÁ BYTOVÁ VÝSTAVBA
- OV - OBČIANSKA VYBAVENOSŤ
- CR - CESTOVNÝ RUCH
- SP - ŠPORT
- CN - CINTORÍN
- ZV - VEREJNÁ ZELEŇ
- ZO - OCHRANNÁ ZELEŇ
- VS - SKLADY A VÝROBA

PRIESTOROVÉ REGULATÍVY - krajina:

OP 2 - označenie regulatívo v krajine - vid' výkres 2b

ÚZEMNÝ PLÁN OBCE MOJZESOVO

Zmeny a doplnky č.3

Nitriansky kraj


Návrh

okres Nové Zámky

Schéma výrezov

OBSTARÁVATEĽ: obec Mojosovo
SPRACOVATELIA: K2 ateliér s.r.o
Ing. Arch. Rastislav Kočajda

Ing. Arch. Miroslava Kočajdová
Ing. Lucia Duračková

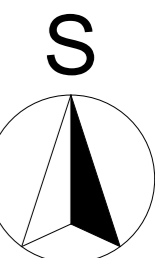

MIERKA Č.V.
DÁTUM
10/2024