


ÚPN OBCE MOJZESOVO

ZMENY A DOPLNKY č.2

ARCHITEKTONICKÝ ATELIÉR

neutra

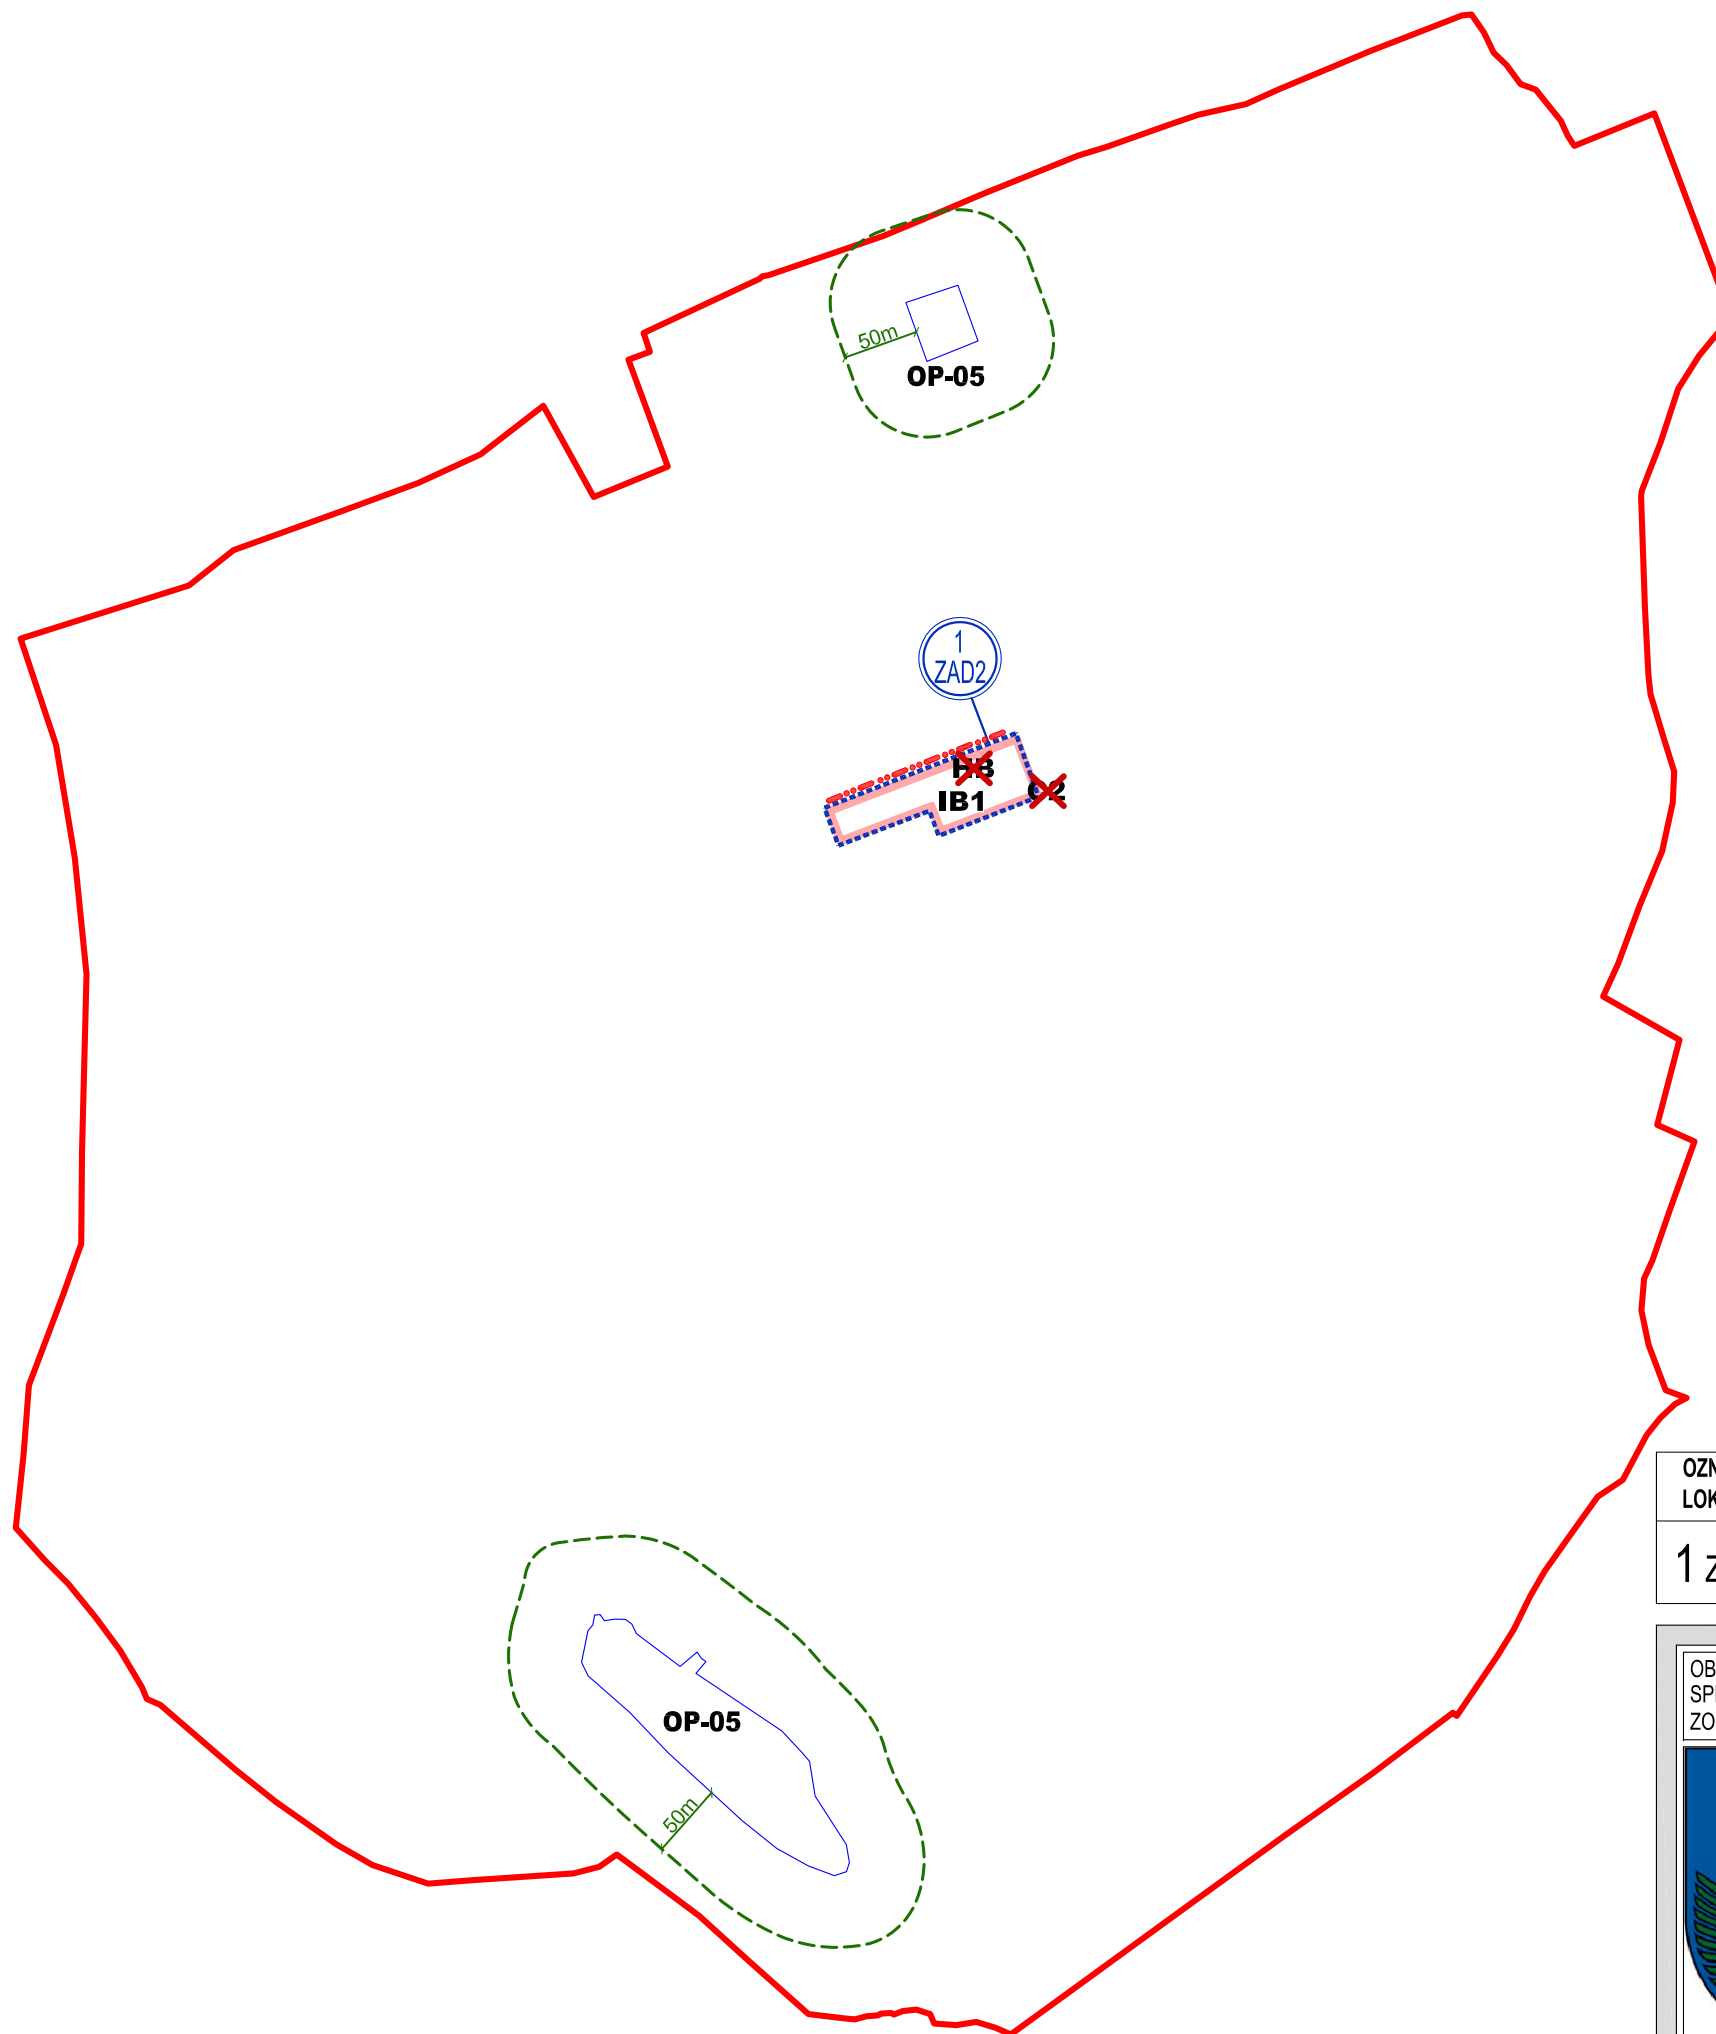

Schvaľovacia doložka

Územný plán obce Mojzesovo, Zmeny a doplnky č.2

Označenie schvaľovacieho orgánu: Obecné zastupiteľstvo v Mojzesove

Číslo uznesenia a dátum schválenia: 275/2022 dňa 30.03.2022

Číslo VZN, ktorým sa vyhlasuje Závazná časť ÚPN mesta: 275/2022

Oprávnená osoba: Tatiana Martišová, starostka obce Mojzesovo

LEGENDA ZaD2



PRIESTOROVÉ REGULATÍVY
- ZASTAVANÁ ČASŤ

IB1 INDIVIDUÁLNA BYTOVÁ VÝSTAVBA

STAV	NÁVRH	
		HRANICA ROZVOJOVEJ LOKALITY V RÁMCI ZaD2
		OZNAČENIE ROZVOJOVEJ LOKALITY V RÁMCI ZaD2
		HRANICA ZASTAVANÉHO ÚZEMIA
		BÝVANIE - IBV
		SEKUNDÁRNY CENTRÁLNY PRIESTOR C2 VRÁTANE OV V JEHO OBVODE NA ZRUŠENIE
		HROMADNÁ BYTOVÁ VÝSTAVBA NA ZRUŠENIE
OP-05		HOSPODÁRSKY LES
		OCHRANNÉ PÁSMO LESA 50m

OZN. LOKALITY	VÝMERA V ha	HLAVNÁ FUNKCIA V ZMYSLE PLATNÉHO ÚPD	NAVRHOVANÁ Hlavná funkcia v zmysle doplnku č. 2	ÚČEL NAVRHOVANÝCH DOPLNKOV
1 ZaD2	2,6487	PLOCHY A OBJEKTY S FUNKCIOU IBV, HBV, ZMIEŠANÉ ÚZEMIE BÝVANIA A VYBAVENOSTI	PLOCHY A OBJEKTY S FUNKCIOU BÝVANIA - IBV, MIESTNA KOMUNIKÁCIA, PEŠÍ CHODNÍK	ZMENA FUNKČNÉHO VYUŽÍVANIA ÚZEMIA ZMENA ORGANIZÁCIE ÚZEMIA

OBJEDNÁVATEL: OBEC MOJZESOVO, OKRES NOVÉ ZÁMKY	MIERKA:
SPRACOVATEL: NEUTRA - ARCHITEKTONICKÝ ATELIÉR, FARSKÁ 1, 949 01 NITRA, TEL./FAX: 037/6579461	FORMÁT: 2 A4
ZODP. PROJEKTANT: ING. ARCH. PETER MIZIA	DÁTUM: 03/2022
PROJEKTANT: ING. LUCIA ČERNÁ	

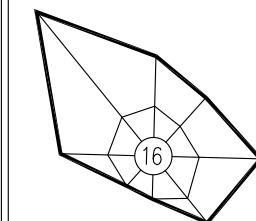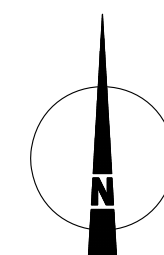

1

GRAFICKÁ PRÍLOHA č.:

NÁZOV VÝKRESU: **SCHÉMA ZÁVÄZNÝCH ČASŤÍ RIEŠENIA**