VÝREZ A

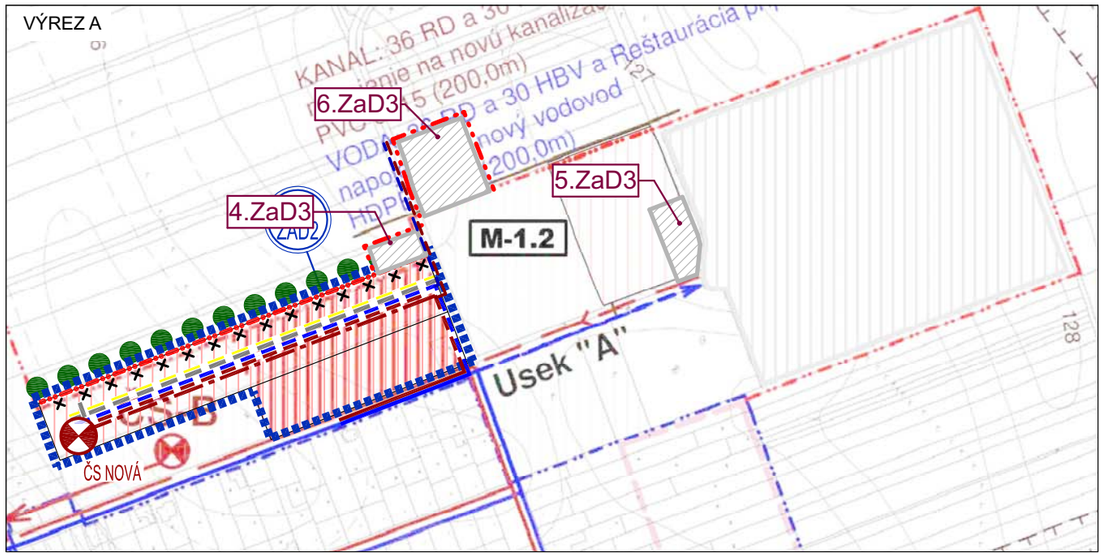

VÝREZ B

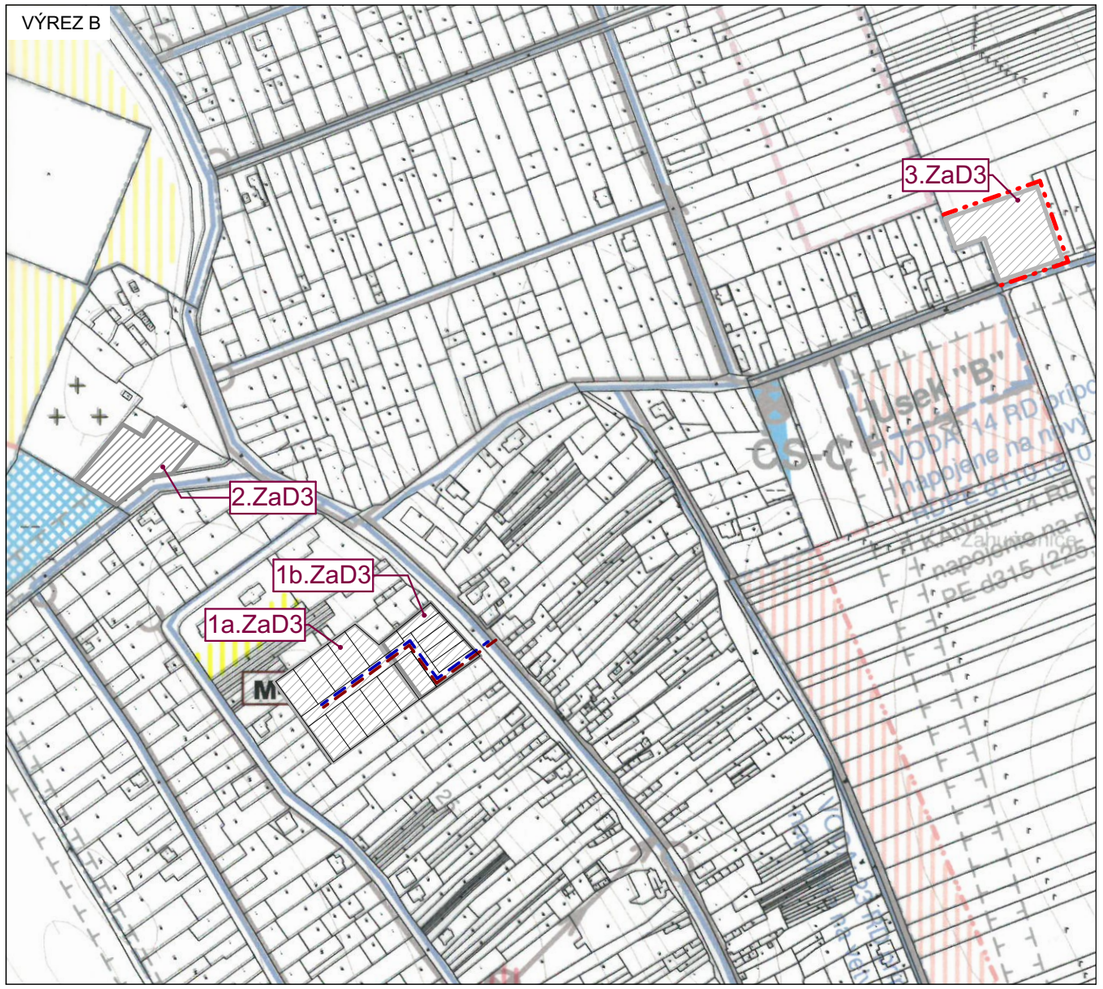

LEGENDA

STAV	NÁVRH	VÝHĽAD	
			HRANICA ZASTAVANÉHO ÚZEMIA K 1.1.1990
			HRANICA ZASTAVANÉHO ÚZEMIA
			HRANICA OCHRANNÝCH PÁSIEM DOPRAVY A TI
			BÝVANIE - IBV
			BÝVANIE - HBV
			VÝROBA A SKLADY

LEGENDA - VODNÉ HOSPODÁRSTVO

STAV	NÁVRH	VÝHĽAD	
			VEREJNÝ VODOVOD/PRÍVODNÉ POTRUBIE DO OBCE PVC DN 80-100
			DIAĽKOVÝ VODOVOD
VŠ			VODOMERNÁ ŠACHTA
			VODOVOD navrhovaný z HDPE d110mm (DN 100)
			NÁPUSTNÝ A VÝPUSTNÝ OBJEKT
			PREPOJOVACÍ OBJEKT MEDZI RAMENAMI
			vypracovaná Ing. Furuglyásová M. v 04/2003. UR vydané v r. 2005.
			KANALIZÁCIA SPLAŠKOVÁ Z PVC RUR KORUGOVANÝCH d315mm (DN 300)
			KANALIZÁCIA SPLAŠ. PVC TLAK. d110mm (DN 100), VÝTLAK DO ČOV ČERNÍK
		ČS-A-D	PREČERPÁVACIA STANICA KANALIZÁCIE
			KANALIZÁCIA SPLAŠKOVÁ Z PVC RUR KORUGOVANÝCH d315mm (DN 300)
			PLOCHY MELIORAČNÝCH ZARIADENÍ
			RYBNÉ HOSPODÁRSTVO
			VODNÉ PLOCHY
			PODMÁČANÉ PLOCHY A MOKRADE

LEGENDA ZaD 1

STAV	NÁVRH	
	M-1.2	OZNAČENIE LOKALITY RIEŠENEJ V RÁMCI ZMIEN A DOPLNKOV č.1

LEGENDA ZaD2

STAV	NÁVRH	
		HRANICA ROZVOJOVEJ LOKALITY V RÁMCI ZaD2
	ZAD2	OZNAČENIE ROZVOJOVEJ LOKALITY V RÁMCI ZaD2
		HRANICA ZASTAVANÉHO ÚZEMIA
		HRANICA ZASTAVANÉHO ÚZEMIA NA ZRUŠENIE
		BÝVANIE - IBV
		MIESTNA KOMUNIKÁCIA
		PEŠÍ CHODNÍK
		MIESTNA VODOVODNÁ SIEŤ
		SPLAŠKOVÁ KANALIZÁCIA GRAVITAČNÁ
		VÝTLAČNÉ KANALIZAČNÉ POTRUBIE
	ČS NOVÁ	ČERPACIA STANICA SPLAŠKOVÝCH VÔD

LEGENDA ZaDč.3:

STAV	NÁVRH	
		BÝVANIE IBV
		OBČIANSKA VYBAVENOSŤ
		BÝVANIE A OBČIANSKA VYBAVENOSŤ
		HRANICA ZASTAVANÉHO ÚZEMIA
	2.ZaD3	OZNAČENIE ROZVOJOVEJ LOKALITY
		PARCELIZÁCIA
		VODOVODNÁ SIEŤ
		SPLAŠKOVÁ KANALIZÁCIA

SPRACOVANÉ NA PODKLADE:
- ÚZEMNÝ PLÁN OBCE MOJZESOVO - SPRACOVATEĽ: Neutra architektonický ateliér , r.2008
- ZMENY A DOPLNKY č.1 ÚPNo MOJMÍROVCE - SPRACOVATEĽ: Neutra architektonický ateliér , r.2013
- ZMENY A DOPLNKY č.2 ÚPNo MOJMÍROVCE - SPRACOVATEĽ: Neutra architektonický ateliér , r.2020

ÚZEMNÝ PLÁN OBCE MOJZESOVO

Zmeny a doplnky č.3 — Návrh

Nitriansky kraj — okres Nové Zámky

VEREJNÉ TECHNICKÉ VYBAVENIE - VODNÉ HOSPODÁRSTVO

OBSTARÁVATEĽ:	obec Mojzesovo	
SPRACOVATELIA:	K2 ateliér s.r.o Ing. Arch. Rastislav Kočajda	Ing. Arch. Miroslava Kočajdová Ing. Lucia Ďuračková

MIERKA 1:5000 | DÁTUM 10/2024 | Č.V. 4b